


PROFIL TRANSVERSAL TIP 2
se aplica pe Strada Eminescu

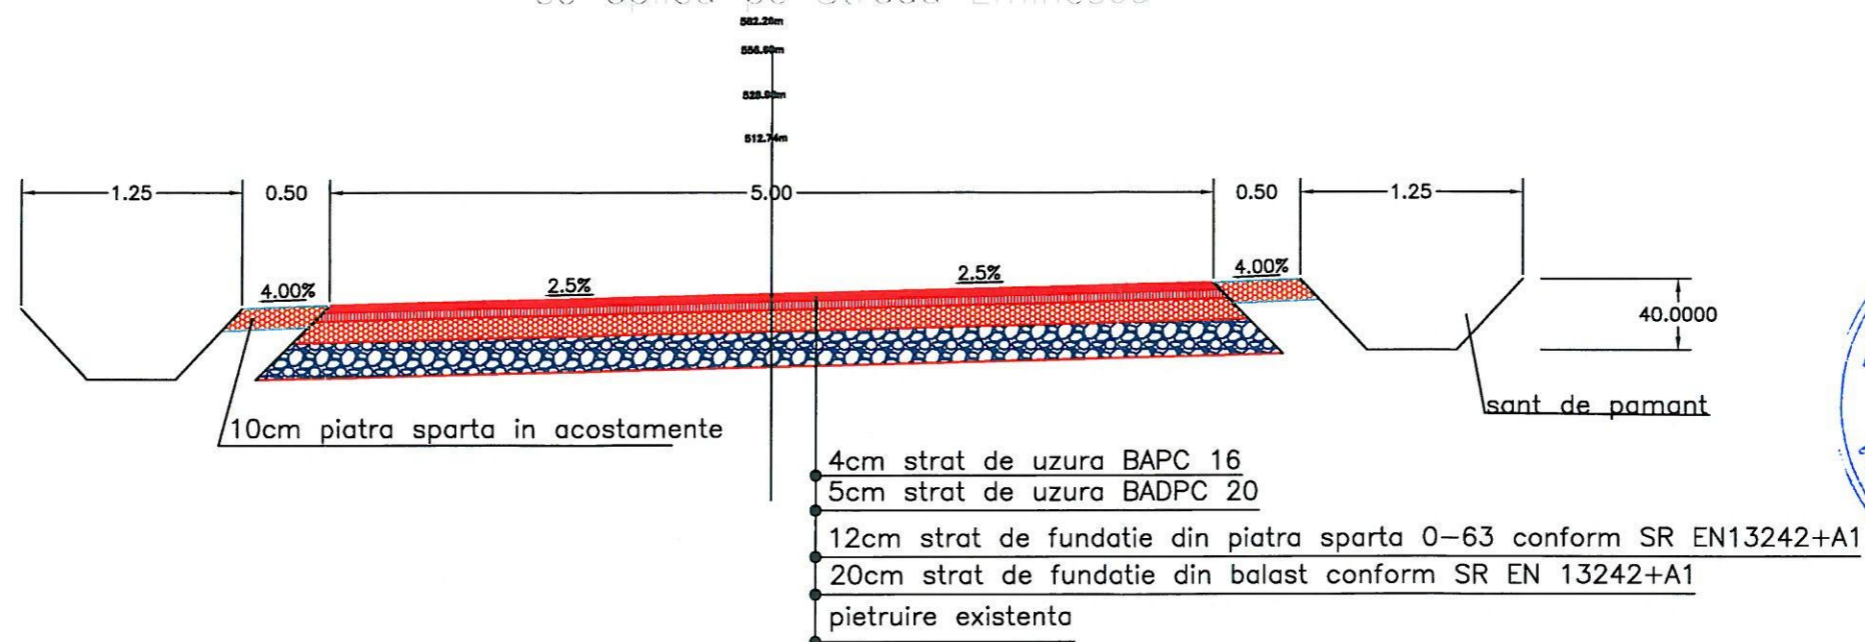


| | | | | | | |
|--|-------------------------------------|-----------|-----------|--|----------------------------|-------------|
| VERIFICATOR/ EXPERT | | NUME | SEMNATURA | CERINTA | REFERAT/EXPERTIZA NR./DATA | PROIECT NR. |
| S.C. TOTAL PUR DESIGN S.R.L. Telefon 0784455997 | | | | | COMUNA FARCASELE | 11/2019 |
| SPECIFICATIE | NUME | SEMNATURA | SCARA | DENUMIRE LUCRARE: | FAZA | |
| SEF PROIECT | Ing. DRAGANESCU ALEXANDRU-MIHAIL | | 1:50 | "MODERNIZARE STRAZI IN COMUNA FARCASELE, JUDEȚUL OLT" | P.A.C | |
| PROIECTAT | Ing. DRAGANESCU ALEXANDRU-MIHAIL | | DATA | DENUMIRE PLANSA: | PLANSA NR. | |
| DESENAT | Ing. DRAGANESCU ALEXANDRU-MIHAIL | | 2019 | PROFILE TRANSVERSALE TIP | 44 | |

JUDEȚUL - OLT
 CONSILIUL LOCAL
 FĂRCASELE

VIZAT SPRE ÎNȘCHIMĂRE
 construire
 Anexa la autorizația de
 desființare
 Nr. din 199

Tabelul urbanism și
 amenajarea teritoriului

PROFIL TRANSVERSAL TIP 1
 se aplica pe Strada Traian și Strada Decebal

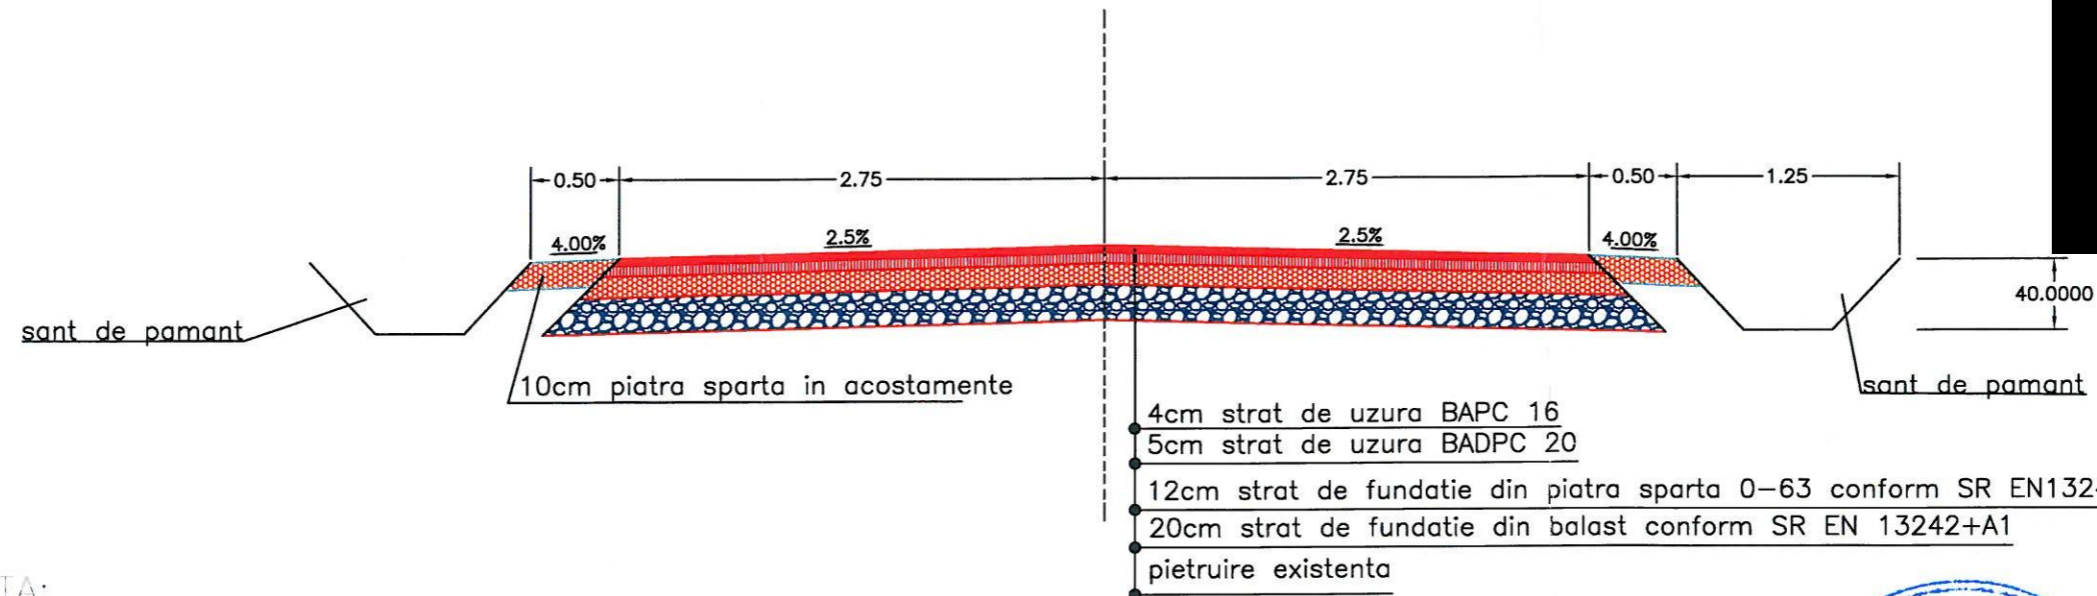


NOTA:
 In cazul in care distanta dintre limitele de proprietati este mai mica de 9.37m, se va mica dimensiunea santurilor de pamant

RĂDULESCU I. OVIDIU
 ROMANIA
 MDRAP
 NR. 09441
 A4.B2.D
 INGINER
 VERIFICATOR PROIECTE

| | | | | | |
|--|-------------------------------------|----------|---------|--|-------------|
| VERIFICATOR/ EXPERT | NUME | SEMNTURA | CERINTA | REFERAT/EXPERTIZA NR. DATA | PROIECT NR. |
| | | | | | 11/2019 |
| S.C. TOTAL PUR DESIGN S.R.L. Telefon 0784455997 | | | | COMUNA FARCASELE | |
| SPECIFICATIE | NUME | SEMNTURA | SCARA | DENUMIRE LUCRARE: | FAZA |
| SEF PROIECT | Ing. DRAGANESCU ALEXANDRU-MIHAIL | | 1:50 | "MODERNIZARE STRAZI IN COMUNA FARCASELE, JUDEȚUL OLT" | P.A.C |
| PROIECTAT | Ing. DRAGANESCU ALEXANDRU-MIHAIL | | DATA | DENUMIRE PLANSA: | PLANSA NR. |
| DESENAT | Ing. DRAGANESCU ALEXANDRU-MIHAIL | | 2019 | PROFILE TRANSVERSALE TIP | 43 |

SOCIETATEA COMERCIALA
 RO 32657271
 TOTAL
 PUR DESIGN
 S.R.L.

JUDETUL - OLT
 CONSILIUL LOCAL
 FĂRCAȘELE
 VIZAT SA-LE NESCHIMBARE
 construire
 Anexa la autorizația de
 desființare
 Nr. din 199
 Terenul de urbanism și
 amenajarea teritoriului

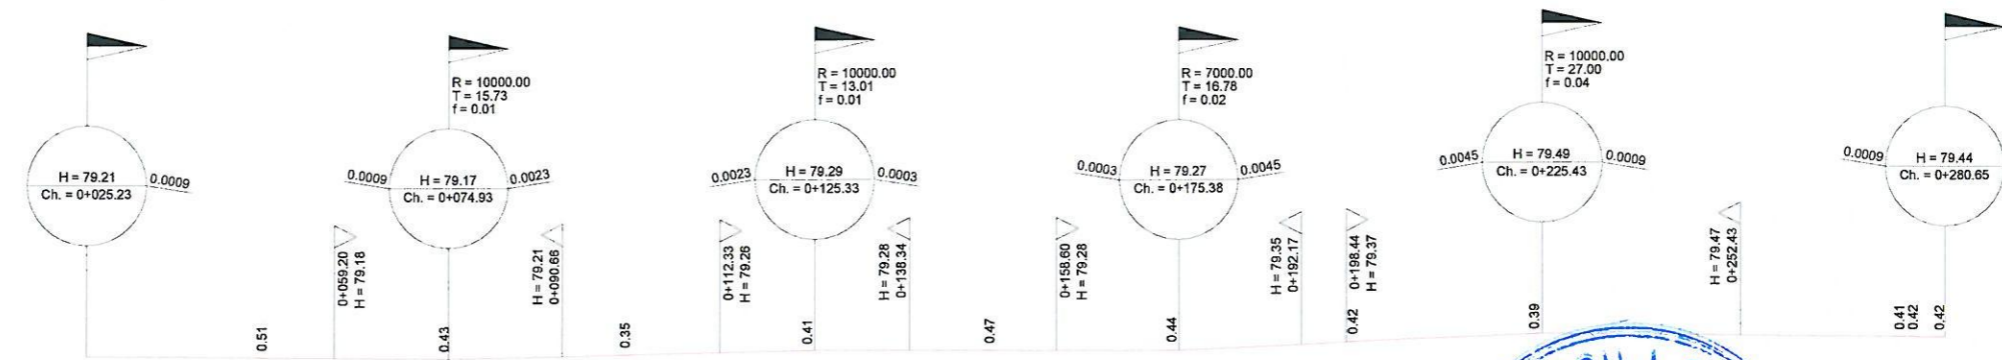

SCARA
 Length 1:1000
 Elevation 1:100


| | | | | | | | | | | | | | | | | | | | | | | | | |
|------------------------|----------|-------|-------|-------|--------|--------|--------|--------|--------|--------|--------|--------|--------|--|-------|-------|--------|--|-------|-------|--------|--|-------|--|
| | H = 0.00 | | | | | | | | | | | | | | | | | | | | | | | |
| COTE TEREN EXISTENT | 0.00 | | 78.79 | | 78.68 | | 78.75 | | 78.88 | | 78.87 | | 78.81 | | 78.85 | | 78.96 | | 79.04 | | 79.03 | | 79.02 | |
| COTE PROIECT | | | | | 79.19 | | 79.18 | | 79.23 | | 79.28 | | 79.28 | | 79.29 | | 79.38 | | 79.46 | | 79.45 | | 79.44 | |
| DECLIVITATI | | | | 0.08% | 49.70m | | | 0.24% | 50.40m | | | 0.04% | 50.06m | | | 0.44% | 50.05m | | | 0.09% | 55.22m | | | |
| PICHETI | 1 | 2 | 3 | 4 | 5 | 6 | 7 | 8 | 9 | 10 | 11 | 13 | | | | | | | | | | | | |
| DISTANTE INTRE PICHETI | | 25 | 25 | 25 | 25 | 25 | 25 | 25 | 25 | 25 | 50 | | | | | | | | | | | | | |
| DISTANTE CUMULATE | 0.00 | 25.00 | 50.00 | 75.00 | 100.00 | 125.00 | 150.00 | 175.00 | 200.00 | 225.00 | 275.00 | 280.47 | | | | | | | | | | | | |
| DISTANTE CUMULATE | 0,0 | | | | 0,1 | | | | 0,2 | | | | | | | | | | | | | | | |

RĂDULESCU I. OVIDIU
 ROMANIA
 MDRAP
 NR. 09441
 A4.B2.D
 INGINER
 VERIFICATOR PROIECTE

SOCIETATE COMERCIALA
 RO 36657271
 TOTAL
 PUR DESIGN
 S.R.L.
 16/46
 CRAIOVA, ROMANIA

| | | | | | |
|--|-------------------------------------|----------|-----------------|--|------------|
| VERIFICATOR/ EXPERT | NUME | SEMNTURA | CERINTA | REFERAT/EXPERTIZA NR./DATA | |
| | | | | COMUNA FARCASELE | |
| S.C. TOTAL PUR DESIGN S.R.L. Telefon 0784455997 | | | | PROIECT NR. | 11/2019 |
| SPECIFICATIE | NUME | SEMNTURA | SCARA | DENUMIRE LUCRARE: | FAZA |
| SEF PROIECT | Ing. DRAGANESCU ALEXANDRU-MIHAIL | | 1:1000 1:100 | "MODERNIZARE STRAZI IN COMUNA FARCASELE, JUDETUL OLT" | P.A.C |
| PROIECTAT | Ing. DRAGANESCU ALEXANDRU-MIHAIL | | DATA | DENUMIRE PLANSĂ: | PLANSĂ NR. |
| DESENAT | Ing. DRAGANESCU ALEXANDRU-MIHAIL | | 2019 | PROFIL LONGITUDINAL-STRADA DECEBAL | 42 |

JUDEȚUL - OLT
CONSILIUL LOCAL
FĂRĂȘIȘTELE
 VIZAT ȘI REVISCHIMBAR
 construire
 Anexa la autorizația de
 desființare
 Nr. _____ din _____ 199
 Tehnică urbanism și
 amenajarea teritoriului

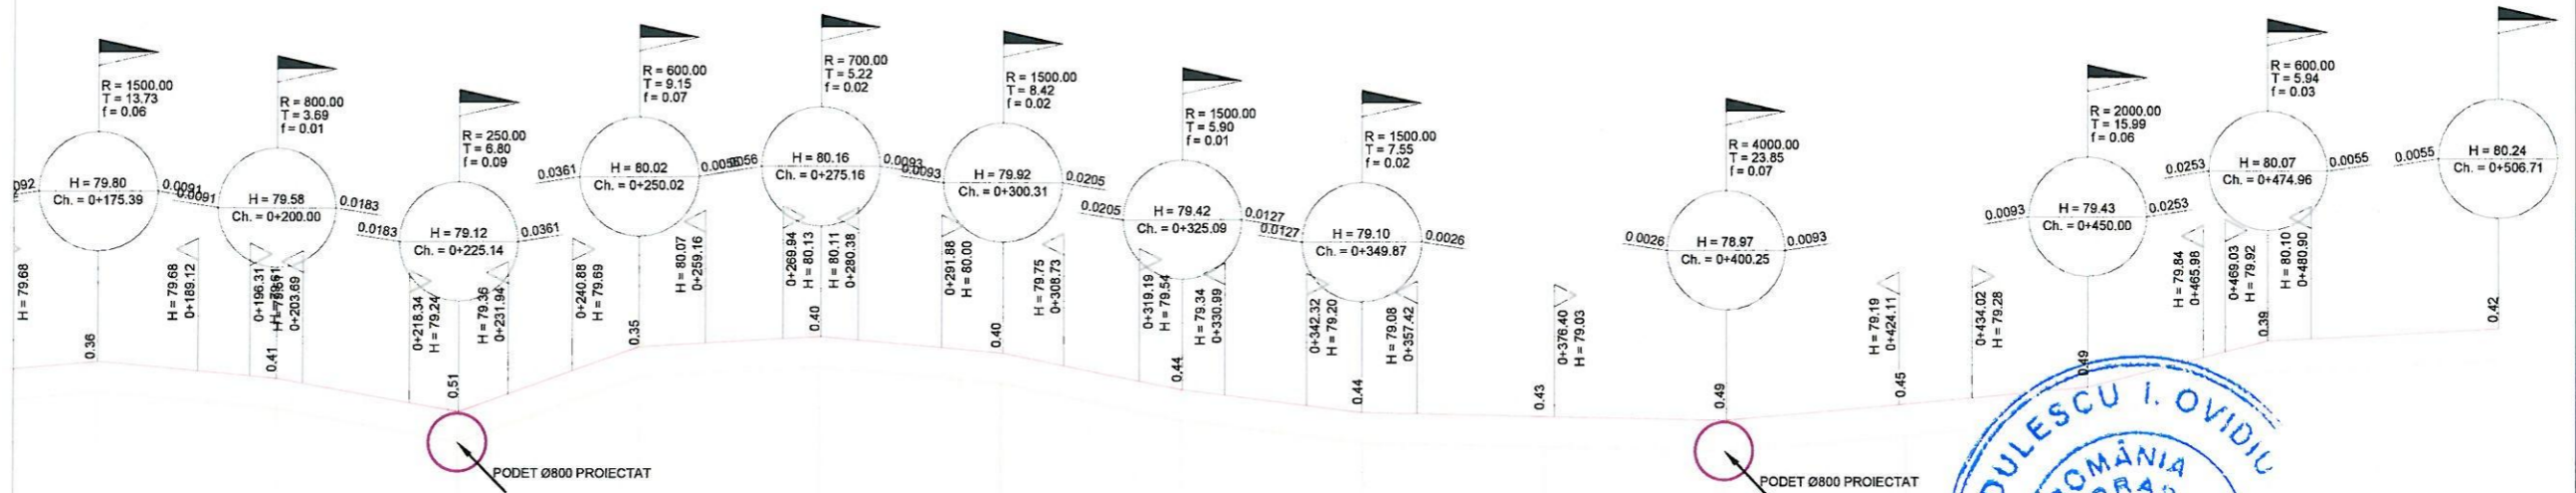

SCARA
 Length 1:1000
 Elevation 1:100


| | 8 | 9 | 10 | 11 | 12 | 13 | 14 | 15 | 16 | 17 | 18 | 19 | 20 | 22 |
|------------------------|--------|--------|--------|--------|--------|--------|--------|--------|--------|--------|--------|--------|--------|--------|
| COTE TEREN EXISTENT | 79.74 | 79.16 | 79.70 | 79.60 | 80.14 | 79.50 | 79.99 | 79.68 | 79.61 | 79.55 | 79.75 | 79.01 | 79.65 | 80.24 |
| COTE PROIECT | 79.74 | 79.57 | 79.21 | 79.95 | 80.14 | 79.90 | 79.43 | 79.12 | 79.04 | 79.04 | 79.20 | 79.50 | 80.04 | 80.24 |
| DECLIVITATI | 0.89% | 1.83% | 3.62% | 0.56% | 0.95% | 2.02% | 1.29% | 0.26% | 0.92% | 2.56% | 0.54% | | | |
| PICHETI | 8 | 9 | 10 | 11 | 12 | 13 | 14 | 15 | 16 | 17 | 18 | 19 | 20 | 22 |
| DISTANTE ÎNTRÉ PICHETI | 25 | 25 | 25 | 25 | 25 | 25 | 25 | 25 | 25 | 25 | 25 | 25 | 25 | 31.63 |
| DISTANTE CUMULATE | 175.00 | 200.00 | 225.00 | 250.00 | 275.00 | 300.00 | 325.00 | 350.00 | 375.00 | 400.00 | 425.00 | 450.00 | 475.00 | 506.64 |
| DISTANTE CUMULATE | | 0.2 | | | | 0.3 | | | | 0.4 | | | | |

RĂDULESCU I. OVIDIU
 ROMANIA
 MDRA 5
 NR. 09441
 A4.B2.D
 INGINER PROIECTE
 VERIFICATOR PROIECTE

SOCIETATEA COMERTIALA
TOTAL PUR DESIGN
 S.R.L.
 13/148/2019
 CRAIOVA-ROMANIA

| | | | | | |
|--|-------------------------------------|-----------|-----------------|--|-------------|
| VERIFICATOR/ EXPERT | NUME | SEMNATURA | CERINTA | REFERAT/EXPERTIZA NR./DATA | PROIECT NR. |
| S.C. TOTAL PUR DESIGN S.R.L. Telefon 0734455997 | | | | COMUNA FARCASELE | 11/2019 |
| SPECIFICATIE | NUME | SEMNATURA | SCARA | DENUMIRE LUCRARE: | FAZA |
| SEF PROIECT | Ing. DRAGANESCU ALEXANDRU-MIHAIL | | 1:1000 1:100 | "MODERNIZARE STRAZI IN COMUNA FARCASELE, JUDEȚUL OLT" | P.A.C |
| PROIECTAT | Ing. DRAGANESCU ALEXANDRU-MIHAIL | | DATA | DENUMIRE PLANSA: | PLANSA NR. |
| DESENAT | Ing. DRAGANESCU ALEXANDRU-MIHAIL | | 2019 | PROFIL LONGITUDINAL-STRADA EMINESCU | 42 |

JUDEȚUL - OLT
 CONSILIUL LOCAL
 FARCASELE
 VIZAT SP. DE SCHIMBARE
 construire
 Anexa la autorizația de
 desființare
 Nr. 109
 Teh. de urbanism și
 amenajarea teritoriului

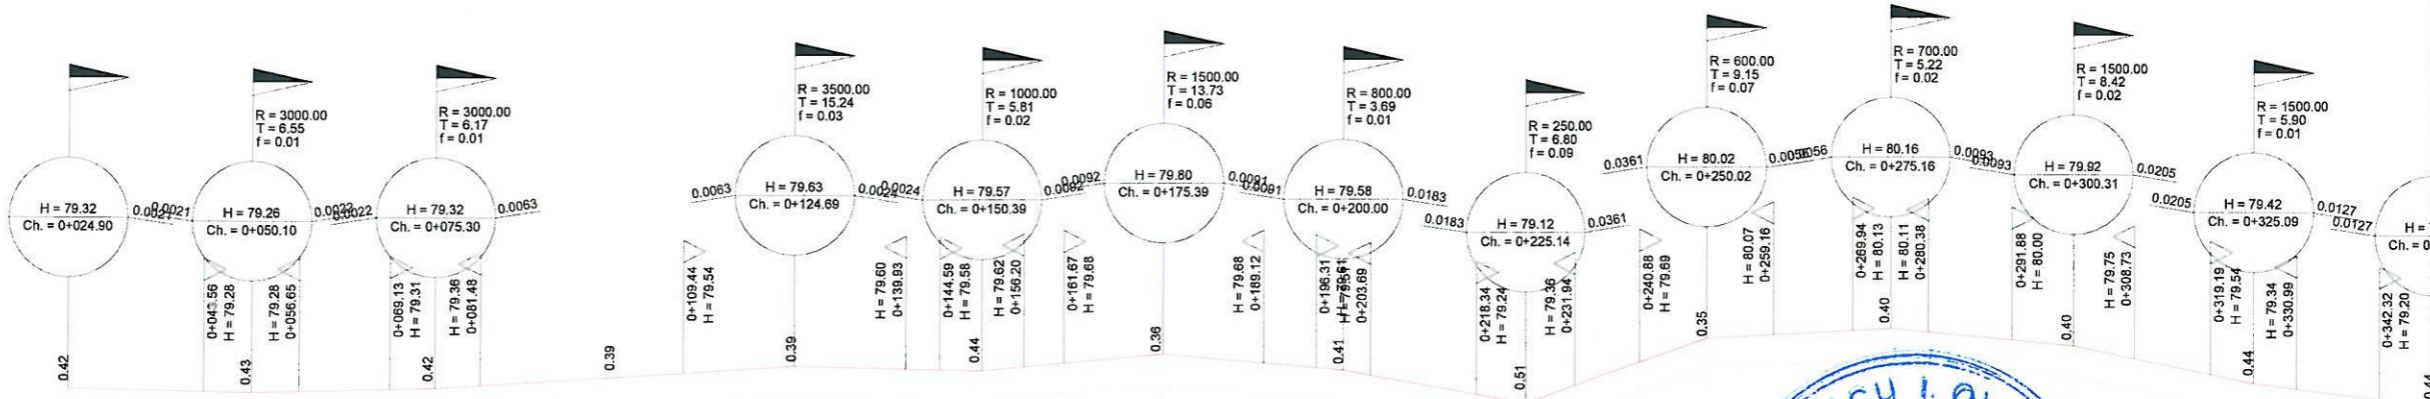

RĂDULESCU I. OVIDIU
 ROMANIA
 MORAP
 NR. 09441
 A.4.B2.D
 INGINER
 VERIFICATOR PROIECTE

SCARA
 Length 1:1000
 Elevation 1:100


| | | | | | | | | | | | | | | | | | | | | | | | | | | | |
|------------------------|------|-------|-------|-------|--------|--------|--------|--------|--------|--------|--------|--------|--------|--------|--------|--------|--------|--------|--------|--------|--------|--------|--------|--------|--------|--------|--------|
| COTE TEREN EXISTENT | 0.00 | 79.32 | 78.90 | 79.27 | 78.84 | 79.32 | 78.90 | 79.48 | 79.09 | 79.60 | 79.21 | 79.59 | 79.15 | 79.74 | 79.38 | 79.57 | 79.16 | 79.21 | 78.70 | 79.95 | 79.60 | 80.14 | 79.74 | 79.90 | 79.50 | 79.43 | 78.99 |
| COTE PROIECT | | 79.32 | 78.90 | 79.27 | 78.84 | 79.32 | 78.90 | 79.48 | 79.09 | 79.60 | 79.21 | 79.59 | 79.15 | 79.74 | 79.38 | 79.57 | 79.16 | 79.21 | 78.70 | 79.95 | 79.60 | 80.14 | 79.74 | 79.90 | 79.50 | 79.43 | 78.99 |
| DECLIVITATI | | | 0.24% | | 0.24% | | 0.63% | | 0.23% | | 0.92% | | 0.89% | | 1.83% | | 3.62% | | 0.56% | | 0.95% | | 2.02% | | 1.29% | | |
| PICHETI | 1 | 2 | 3 | 4 | 5 | 6 | 7 | 8 | 9 | 10 | 11 | 12 | 13 | 14 | 15 | 16 | 17 | 18 | 19 | 20 | 21 | 22 | 23 | 24 | 25 | 26 | 27 |
| DISTANTE INTRE PICHETI | | 25 | 25 | 25 | 25 | 25 | 25 | 25 | 25 | 25 | 25 | 25 | 25 | 25 | 25 | 25 | 25 | 25 | 25 | 25 | 25 | 25 | 25 | 25 | 25 | 25 | |
| DISTANTE CUMULATE | 0.00 | 25.00 | 50.00 | 75.00 | 100.00 | 125.00 | 150.00 | 175.00 | 200.00 | 225.00 | 250.00 | 275.00 | 300.00 | 325.00 | 350.00 | 375.00 | 400.00 | 425.00 | 450.00 | 475.00 | 500.00 | 525.00 | 550.00 | 575.00 | 600.00 | 625.00 | 650.00 |
| DISTANTE CUMULATE | 0.0 | | | | 0.1 | | | | | 0.2 | | | | | | | | | | | | | | | | | |

| | | | | | |
|--|-------------------------------------|-----------|-----------------|--|-------------|
| VERIFICATOR/ EXPERT | NUME | SEMNATURA | CERINTA | REFERAT/EXPERTIZA NR./DATA | PROIECT NR. |
| | | | | | |
| S.C. TOTAL PUR DESIGN S.R.L. Telefon 0784455997 | | | | COMUNA FARCASELE | 11/2019 |
| SPECIFICATIE | NUME | SEMNATURA | SCARA | DENUMIRE LUCRARE: | FAZA |
| SEF PROIECT | Ing. DRAGANESCU ALEXANDRU-MIHAIL | | 1:1000 1:100 | "MODERNIZARE STRAZI IN COMUNA FARCASELE, JUDEȚUL OLT" | P.A.C |
| PROIECTAT | Ing. DRAGANESCU ALEXANDRU-MIHAIL | | DATA | DENUMIRE PLANSA: | PLANSĂ NR. |
| DESENAT | Ing. DRAGANESCU ALEXANDRU-MIHAIL | | 2019 | PROFIL LONGITUDINAL-STRADA EMINESCU | 41 |

INDUSTRIE COMERCIALA
 NO 32537271
 TOTAL
 PUR DESIGN
 S.R.L.
 J 13148/2014
 CRAIOVA ROMANIA

JUDETUL - OLT
 CONSILIUL LOCAL
 FARCASELE
 VIZAT SAU INSCRIMBARE
 construire
 Anexa la autoritatea de
 deservire
 Nr. /a /199
 Tehnicul urbanism si
 amenajarea teritoriului

RĂDULESCU I. OVIDIU
 ROMANIA
 MDRAP
 NR. 09441
 A4.B2.D
 INGINER
 VERIFICATOR PROIECTE

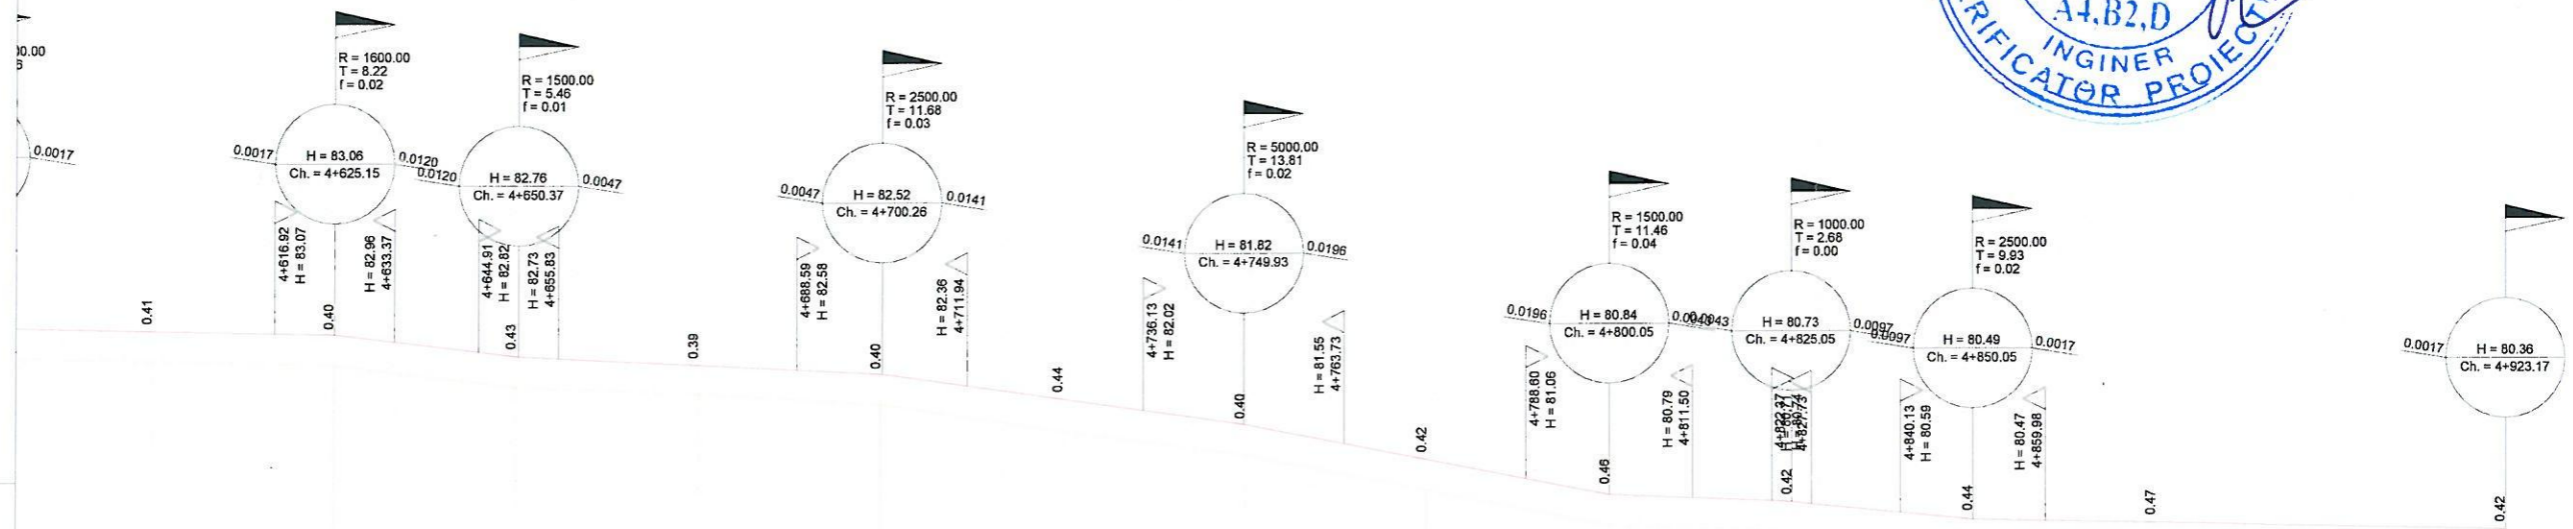


SCARA
 Length 1:1000
 Elevation 1:100

| | | | | | | | | | | | | | | | | | | | | | | | | | |
|------------------------|--------|--------|--------|--------|--------|--------|--------|--------|--------|--------|--------|--------|--------|--------|-------|--------|-------|-------|-------|-------|-------|-------|-------|-------|-------|
| COTE TEREN EXISTENT | 83.10 | 82.69 | 83.04 | 82.64 | 82.77 | 82.34 | 82.64 | 82.25 | 82.50 | 82.10 | 82.17 | 81.73 | 81.80 | 81.40 | 81.33 | 80.91 | 80.88 | 80.42 | 80.73 | 80.31 | 80.51 | 80.07 | 80.45 | 79.98 | 80.36 |
| COTE PROIECT | 83.10 | 82.69 | 83.04 | 82.64 | 82.77 | 82.34 | 82.64 | 82.25 | 82.50 | 82.10 | 82.17 | 81.73 | 81.80 | 81.40 | 81.33 | 80.91 | 80.88 | 80.42 | 80.73 | 80.31 | 80.51 | 80.07 | 80.45 | 79.98 | 80.36 |
| DECLIVITATI | 0.18% | 50.12m | 1.19% | 25.22m | 0.48% | 49.89m | 1.41% | 49.67m | 1.96% | 50.12m | 0.44% | 25.00m | 0.96% | 25.00m | 0.18% | 73.12m | | | | | | | | | |
| PICHETI | 185 | 186 | 187 | 188 | 189 | 190 | 191 | 192 | 193 | 194 | 195 | 196 | 198 | | | | | | | | | | | | |
| DISTANTE INTRE PICHETI | 25 | 25 | 25 | 25 | 25 | 25 | 25 | 25 | 25 | 25 | 25 | 25 | 25 | 48.03 | 198 | | | | | | | | | | |
| DISTANTE CUMULATE | 600.00 | 625.00 | 650.00 | 675.00 | 700.00 | 725.00 | 750.00 | 775.00 | 800.00 | 825.00 | 850.00 | 875.00 | 923.03 | | | | | | | | | | | | |
| DISTANTE CUMULATE | 4.6 | | | | 4.7 | | | | 4.8 | | | | 4.9 | | | | | | | | | | | | |

| | | | | | |
|--|-------------------------------------|----------|--------------------------|--|-------------|
| VERIFICATOR/ EXPERT | NUME | SEMNTURA | CERINTA | REFERAT/EXPERTIZA NR./DATA | PROIECT NR. |
| | | | | | 11/2019 |
| S.C. TOTAL PUR DESIGN S.R.L. Telefon 0784455997 | | | | COMUNA FARCASELE | |
| SPECIFICATIE | NUME | SEMNTURA | SCARA 1:1000 1:100 | DENUMIRE LUCRARE: | FAZA |
| SEF PROIECT | Ing. DRAGANESCU ALEXANDRU-MIHAIL | | | "MODERNIZARE STRAZI IN COMUNA FARCASELE, JUDETUL OLT" | P.A.C |
| PROIECTAT | Ing. DRAGANESCU ALEXANDRU-MIHAIL | | DATA 2019 | DENUMIRE PLANSA: | PLANSA NR. |
| DESENAT | Ing. DRAGANESCU ALEXANDRU-MIHAIL | | | PROFIL LONGITUDINAL-STRADA TRAIAN | 40 |

CONSILIUL LOCAL
FĂRCĂȘELE
VIZAT PENTRU ÎNȘIȘIR
Construire
Anexa la autorizația de
desființare
Nr. din 199
Terenul este urbanizat și
amenajarea terului

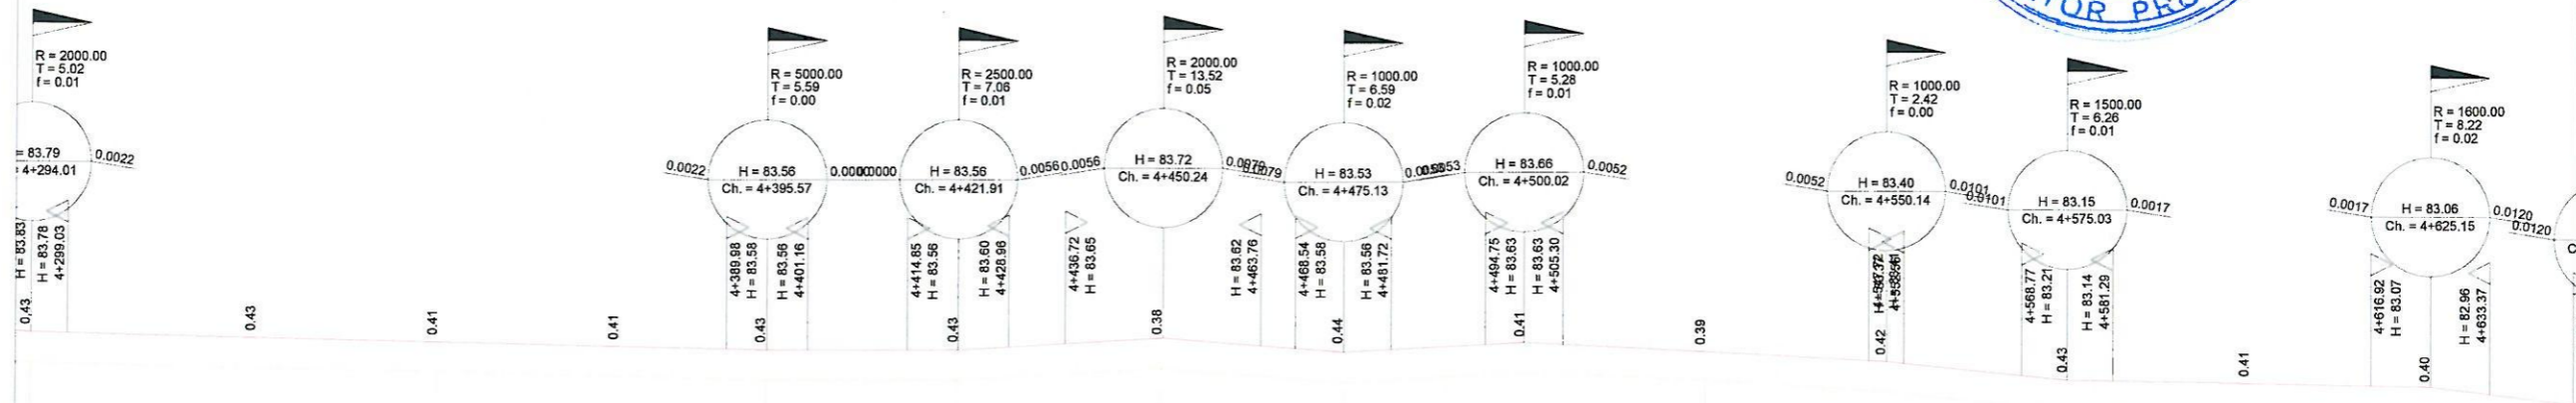


SCARA
Length 1:1000
Elevation 1:100

| | | | | | | | | | | | | | | | | | | | | | | | | | | | | |
|------------------------|--------|--------|--------|--------|--------|--------|--------|--------|--------|--------|--------|--------|--------|--------|--------|--------|--------|--------|--------|--------|--------|--------|--------|--------|--------|--------|--------|--------|
| COTE TEREN EXISTENT | 83.80 | 83.37 | 83.72 | 83.29 | 83.67 | 83.26 | 83.61 | 83.20 | 83.57 | 83.14 | 83.57 | 83.14 | 83.68 | 83.30 | 83.55 | 83.11 | 83.65 | 83.24 | 83.53 | 83.14 | 83.40 | 82.98 | 83.16 | 82.73 | 83.10 | 82.69 | 83.04 | 82.64 |
| COTE PROIECT | 83.80 | 83.37 | 83.72 | 83.29 | 83.67 | 83.26 | 83.61 | 83.20 | 83.57 | 83.14 | 83.57 | 83.14 | 83.68 | 83.30 | 83.55 | 83.11 | 83.65 | 83.24 | 83.53 | 83.14 | 83.40 | 82.98 | 83.16 | 82.73 | 83.10 | 82.69 | 83.04 | 82.64 |
| DECLIVITATI | | | | 0.23% | | | | | 0.00% | | 0.56% | | 0.76% | | 0.52% | | 0.52% | | 1.00% | | 1.00% | | 0.18% | | 0.18% | | 1.19% | |
| PICHETI | 173 | 174 | 175 | 176 | 177 | 178 | 179 | 180 | 181 | 182 | 183 | 184 | 185 | 186 | 187 | 188 | 189 | 190 | 191 | 192 | 193 | 194 | 195 | 196 | 197 | 198 | 199 | 200 |
| DISTANTE INTRE PICHETI | | 31.12 | 25 | 25 | 20.37 | 26.43 | 28.2 | 25 | 25 | 25 | 25 | 25 | 25 | 25 | 25 | 25 | 25 | 25 | 25 | 25 | 25 | 25 | 25 | 25 | 25 | 25 | 25 | |
| DISTANTE CUMULATE | 293.88 | 325.00 | 350.00 | 375.00 | 395.37 | 421.80 | 450.00 | 475.00 | 500.00 | 525.00 | 550.00 | 575.00 | 600.00 | 625.00 | 650.00 | 675.00 | 700.00 | 725.00 | 750.00 | 775.00 | 800.00 | 825.00 | 850.00 | 875.00 | 900.00 | 925.00 | 950.00 | 975.00 |
| DISTANTE CUMULATE | 4,3 | | | | 4,4 | | | | 4,5 | | | | | | 4,6 | | | | | | | | | | | | | |

| | | | | | |
|--|-------------------------------------|-----------|---|--|------------------|
| VERIFICATOR/ EXPERT | NUME | SEMNATURA | CERINTA | REFERAT/EXPERTIZA | PROIECT NR. |
| | | | | | 11/2019 |
| S.C. TOTAL PUR DESIGN S.R.L. Telefon 0784455997 | | | CertRom® SISTEM DE MANAGEMENT CALITATEI ISO 9001:2015 | COMUNA FARCĂȘELE | |
| SPECIFICATIE | NUME | SEMNATURA | SCARA 1:1000 1:100 | DENUMIRE LUCRARE: | FAZA P.A.C |
| SEF PROIECT | Ing. DRAGANESCU ALEXANDRU-MIHAIL | | | "MODERNIZARE STRAZI IN COMUNA FARCĂȘELE, JUDETUL OLT" | |
| PROIECTAT | Ing. DRAGANESCU ALEXANDRU-MIHAIL | | DATA 2019 | DENUMIRE PLANSA: | PLANSA NR. 39 |
| DESENAT | Ing. DRAGANESCU ALEXANDRU-MIHAIL | | | PROFIL LONGITUDINAL-STRADA TRAIAN | |

JUDEȚUL - OLT
 CONSILIUL LOCAL
 FĂRĂȘELE
 S.C. PROSCHIMAS SRL
 construire
 autostrăzi de
 desfilare
 199
 în județul de
 județul
 județul

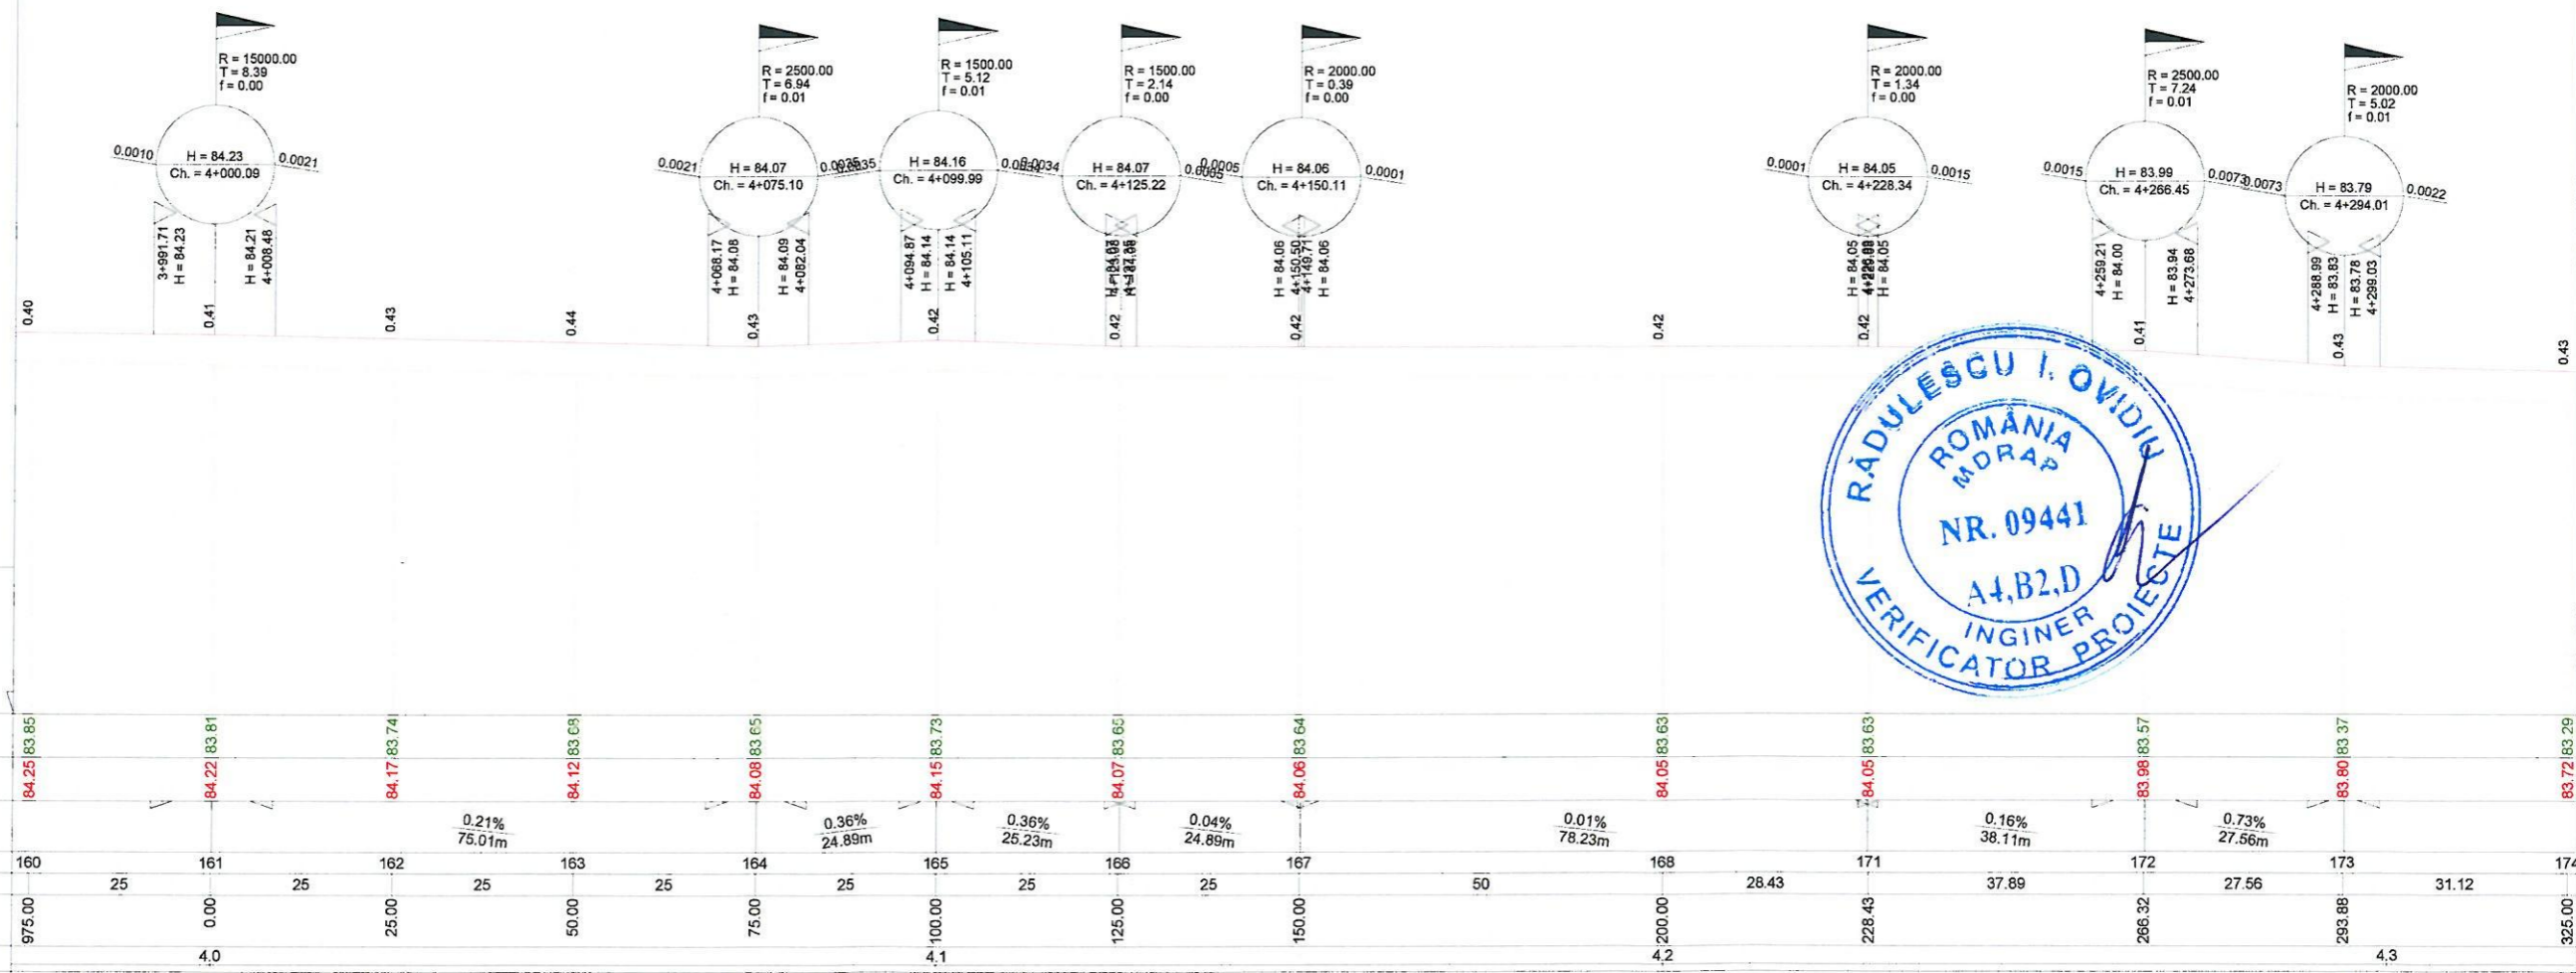

| | | | | |
|--|-------------------------------------|----------|-----------------|--|
| VERIFICATOR/ EXPERT | NUME | SEMNTURA | CERINTA | REFERAT/EXPERTIZA NR./DATA |
| S.C. TOTAL PUR DESIGN S.R.L. Telefon 0784455997 | | | | COMUNA FARCASELE |
| SPECIFICATIE | NUME | SEMNTURA | SCARA | DENUMIRE LUCRARE: |
| SEF PROIECT | Ing. DRAGANESCU ALEXANDRU-MIHAIL | | 1:1000 1:100 | "MODERNIZARE STRAZI IN COMUNA FARCASELE, JUDEȚUL OLT" |
| PROIECTAT | Ing. DRAGANESCU ALEXANDRU-MIHAIL | | DATA | DENUMIRE PLANSĂ: |
| DESENAT | Ing. DRAGANESCU ALEXANDRU-MIHAIL | | 2019 | PROFIL LONGITUDINAL-STRADA TRAIAN |
| | | | | FAZA P.A.C |
| | | | | PLANSĂ NR. 38 |




JUDEȚUL - OLT
 CONSILIUL LOCAL
 FĂRCASELE

VIZAT SPRE ÎNSUȘINĂRE
 constructiv
 Anexa la autorizația de
 construcție

Nr. / / 199

Tabel plan urbanistic și
 amenajarea teritoriului

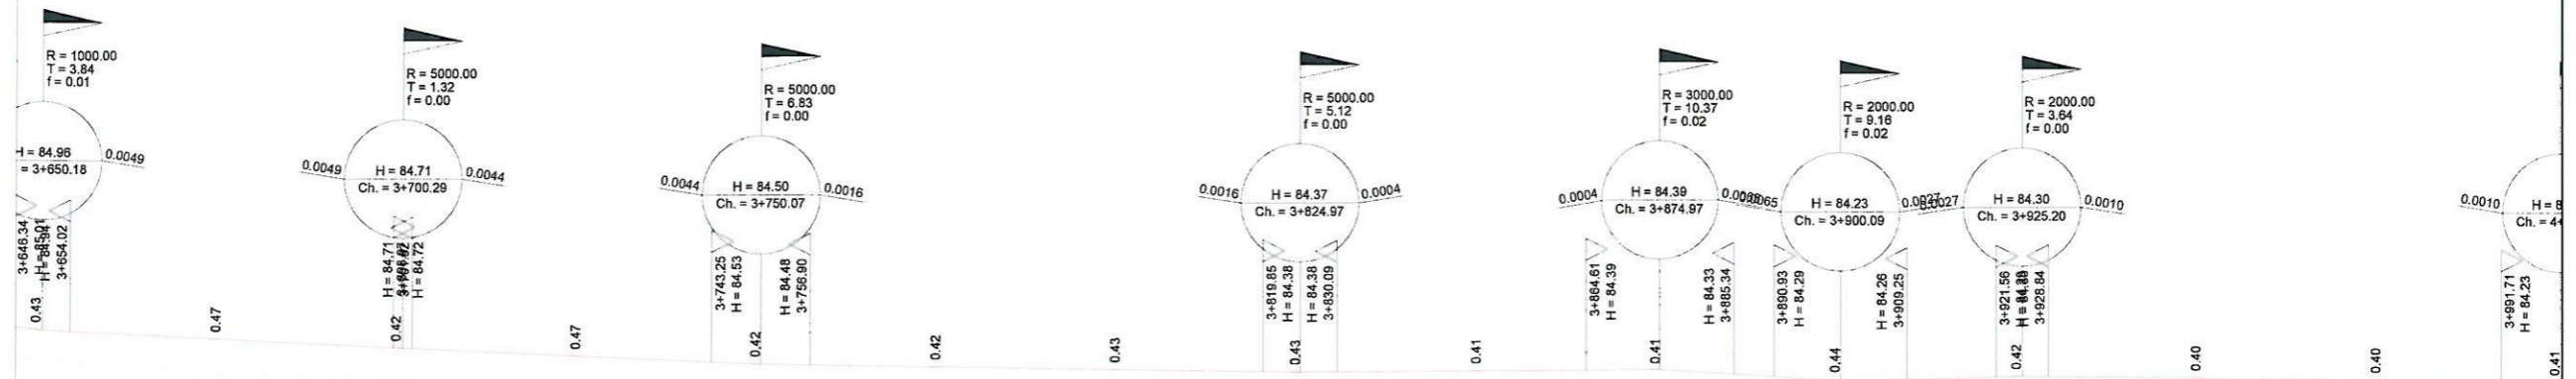

SCARA
 Length 1:1000
 Elevation 1:100




| | | | | | | | | | | | | | | | |
|------------------------|--------|-----------------|--------|-----------------|--------|--------|-----------------|--------|-----------------|--------|-----------------|-----------------|--------|-----------------|---------|
| COTE TEREN EXISTENT | 84.54 | 84.37 | 84.29 | 84.14 | 84.08 | 84.04 | 83.98 | 83.95 | 83.97 | 83.97 | 83.81 | 83.86 | 83.87 | 83.85 | 83.81 |
| COTE PROIECT | 84.97 | 84.84 | 84.71 | 84.61 | 84.50 | 84.46 | 84.41 | 84.38 | 84.39 | 84.38 | 84.25 | 84.30 | 84.27 | 84.25 | 84.27 |
| DECLIVITATI | | 0.50% 50.11m | | 0.42% 49.78m | | | 0.17% 74.90m | | 0.04% 50.00m | | 0.64% 25.12m | 0.28% 25.11m | | 0.09% 74.89m | |
| PICHETI | 147 | 148 | 149 | 150 | 151 | 152 | 153 | 154 | 155 | 156 | 157 | 158 | 159 | 160 | 161 |
| DISTANTE INTRE PICHETI | | 25 | 25 | 25 | 25 | 25 | 25 | 25 | 25 | 25 | 25 | 25 | 25 | 25 | 25 |
| DISTANTE CUMULATE | 650.00 | 675.00 | 700.00 | 725.00 | 750.00 | 775.00 | 800.00 | 825.00 | 850.00 | 875.00 | 900.00 | 925.00 | 950.00 | 975.00 | 1000.00 |
| DISTANTE CUMULATE | | | 3.7 | | | | 3.8 | | | | 3.9 | | | | 4.0 |

| | | | | |
|--|-------------------------------------|-----------|--------------------------|---|
| VERIFICATOR/ EXPERT | NUME | SEMNAȚURA | CERINȚA | REFERAT/EXPERTIZĂ NR./DATA |
| | | | | |
| S.C. TOTAL PUR DESIGN S.R.L. Telefon 0784455997 | | | | PROIECT NR. 11/2019 |
| SPECIFICATIE | NUME | SEMNAȚURA | SCARA 1:1000 1:100 | DENUMIRE LUCRARE: "MODERNIZARE STRAZI IN COMUNA FARCASELE, JUDEȚUL OLT" |
| SEF PROIECT | Ing. DRAGANESCU ALEXANDRU-MIHAIL | | | FAZA P.A.C |
| PROIECTAT | Ing. DRAGANESCU ALEXANDRU-MIHAIL | | DATA 2019 | PLANSĂ NR. 37 |
| DESENAT | Ing. DRAGANESCU ALEXANDRU-MIHAIL | | | DENUMIRE PLANSA: PROFIL LONGITUDINAL-STRADA TRAIAN |



JUDETUL - OLT
CONSILIUL LOCAL
FĂRCASELE
VIZAT SA SE RECONSTRUIE
 Anexa la autorizația de
 desființare
 Nr. din 1/19
 Târziu în vederea
 amenajării teritoriului

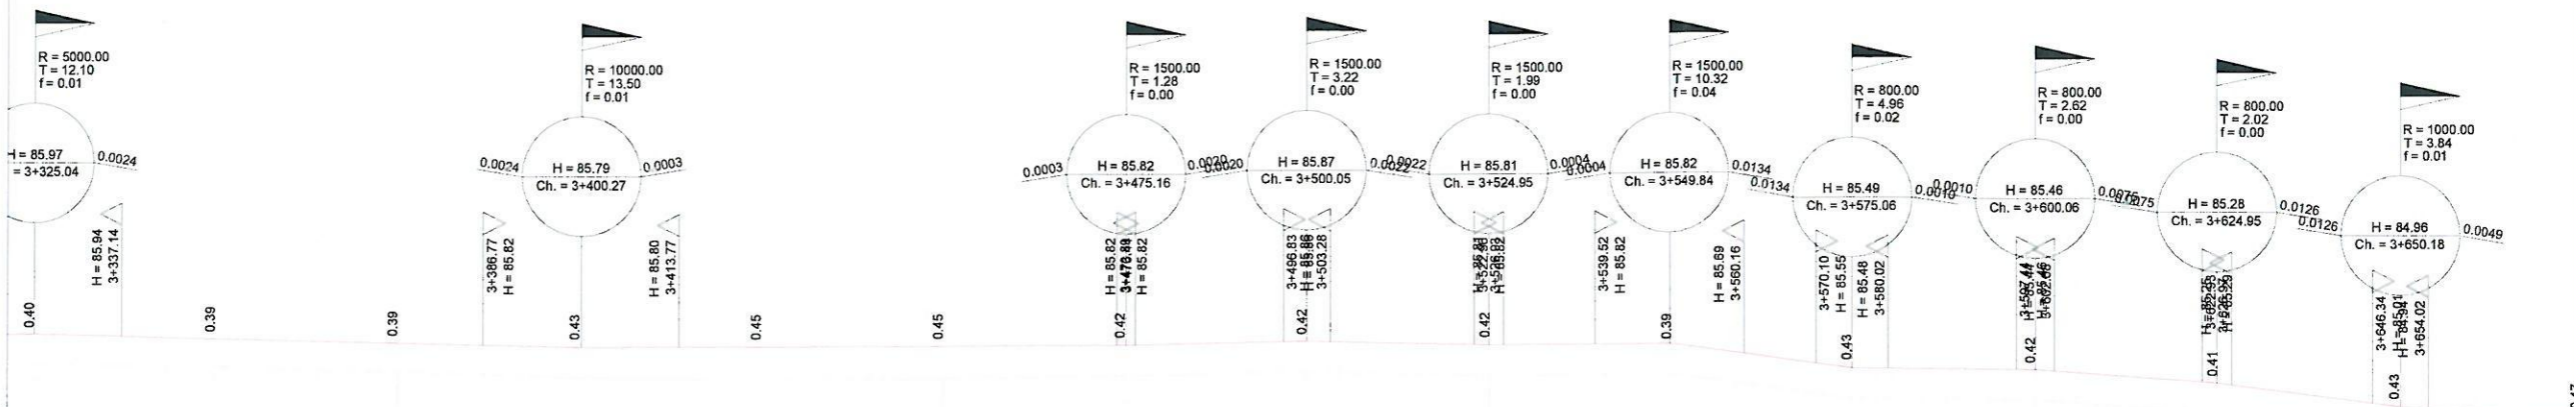

SCARA
 Length 1:1000
 Elevation 1:100

| | | | | | | | | | | | | | | | | | | | | | | |
|------------------------|--------|--------|-----------------|--------|--------|-----------------|--------|-----------------|--------|-----------------|--------|-----------------|--------|-----------------|--------|-----------------|--------|-----------------|--------|-----------------|--------|----------------|
| COTE TEREN EXISTENT | 85.95 | 85.55 | 85.52 | 85.46 | 85.37 | 85.35 | 85.36 | 85.40 | 85.45 | 85.39 | 85.40 | 85.07 | 85.04 | 85.86 | 84.54 | 84.37 | | | | | | |
| COTE PROIECT | 85.95 | 85.52 | 85.46 | 85.80 | 85.35 | 85.81 | 85.36 | 85.82 | 85.45 | 85.81 | 85.39 | 85.79 | 85.40 | 85.50 | 85.07 | 85.46 | 85.04 | 85.27 | 84.86 | 84.97 | 84.54 | |
| DECLIVITATI | | | 0.24% 75.23m | | | 0.04% 74.89m | | 0.20% 24.89m | | 0.24% 24.90m | | 0.04% 24.89m | | 1.31% 25.22m | | 0.12% 25.00m | | 0.72% 24.89m | | 1.27% 25.23m | | 0.5% 50.00m |
| PICHETI | 134 | 135 | 136 | 137 | 138 | 139 | 140 | 141 | 142 | 143 | 144 | 145 | 146 | 147 | 148 | 149 | 150 | 151 | 152 | 153 | 154 | |
| DISTANTE INTRE PICHETI | 25 | 25 | 25 | 25 | 25 | 25 | 25 | 25 | 25 | 25 | 25 | 25 | 25 | 25 | 25 | 25 | 25 | 25 | 25 | 25 | 25 | |
| DISTANTE CUMULATE | 325.00 | 350.00 | 375.00 | 400.00 | 425.00 | 450.00 | 475.00 | 500.00 | 525.00 | 550.00 | 575.00 | 600.00 | 625.00 | 650.00 | 675.00 | 700.00 | 725.00 | 750.00 | 775.00 | 800.00 | 825.00 | |
| DISTANTE CUMULATE | | | | 3.4 | | | | | 3.5 | | | | 3.6 | | | | | | | | | |




| | | | | | |
|------------------------------|--|----------------------------------|-----------|-----------------|---|
| VERIFICATOR/ EXPERT | | NUME | SEMNAȚURA | CERINȚA | REFERAT/EXPERTIZĂ NR./DATA |
| S.C. TOTAL PUR DESIGN S.R.L. | | | | | COMUNA FĂRCASELE |
| SPECIFICATIE | | NUME | SEMNAȚURA | SCARA | DENUMIRE LUCRARE: |
| SEF PROIECT | | Ing. DRĂGĂNESCU ALEXANDRU-MIHAIL | | 1:1000 1:100 | "MODERNIZARE STRAZI IN COMUNA FĂRCASELE, JUDETUL OLT" |
| PROIECTAT | | Ing. DRĂGĂNESCU ALEXANDRU-MIHAIL | | DATA | DENUMIRE PLANSA: |
| DESENAT | | Ing. DRĂGĂNESCU ALEXANDRU-MIHAIL | | 2019 | PROFIL LONGITUDINAL-STRADA TRAIAN |
| | | | | | PROIECT NR. 11/2019 |
| | | | | | FAZA P.A.C |
| | | | | | PLANSA NR. 36 |

JUDETUL OLT
CONSILIUL LOCAL
FĂRCAȘELE

VIZAT SPRE ÎNCADRARE
construire
Anexa la auto-trasată de
destinație
Nr. 199

13.11.2019
amplasament proiectat

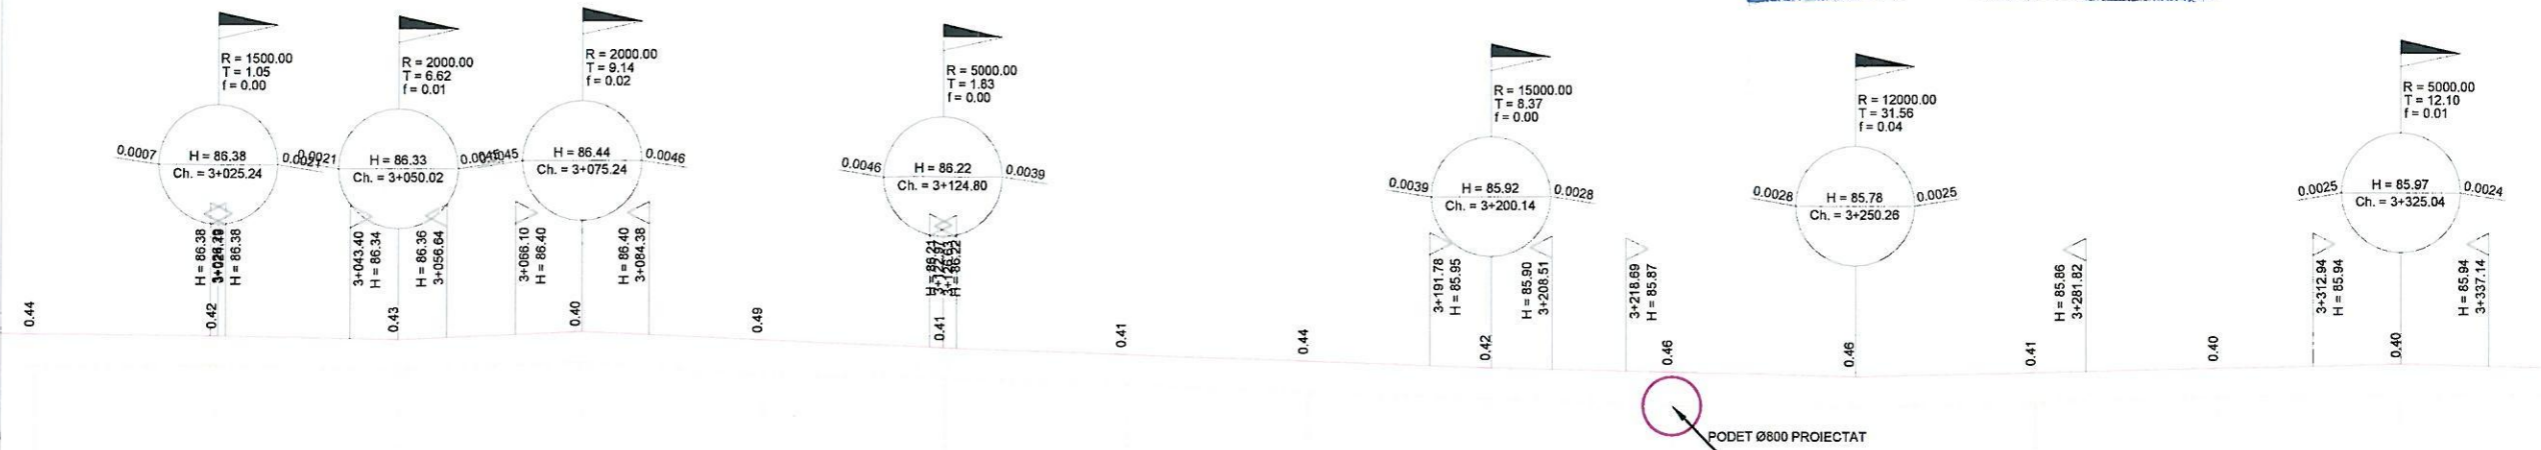

SCARA
Length 1:1000
Elevation 1:100





| | | | | | | | | | | | | | | |
|------------------------|-----------------|-------|-----------------|-----------------|-----------------|--------|-----------------|--------|-----------------|--------|--------|-----------------|--------|--------|
| COTE TEREN EXISTENT | 85.96 | 85.96 | 85.91 | 85.02 | 85.84 | 85.81 | 85.71 | 85.58 | 85.50 | 85.39 | 85.36 | 85.44 | 85.51 | 85.55 |
| COTE PROIECT | 86.40 | 86.38 | 86.34 | 86.42 | 86.33 | 86.21 | 86.12 | 86.02 | 85.92 | 85.85 | 85.82 | 85.85 | 85.91 | 85.95 |
| DECLIVITATI | 0.08% 49.89m | | 0.20% 24.78m | 0.44% 25.22m | 0.44% 49.56m | | 0.40% 75.34m | | 0.28% 50.12m | | | 0.25% 74.78m | | |
| PICHETI | 121 | 122 | 123 | 124 | 125 | 126 | 127 | 128 | 129 | 130 | 131 | 132 | 133 | 134 |
| DISTANTE INTRE PICHETI | | 25 | 25 | 25 | 25 | 25 | 25 | 25 | 25 | 25 | 25 | 25 | 25 | 25 |
| DISTANTE CUMULATE | 0.00 | 25.00 | 50.00 | 75.00 | 100.00 | 125.00 | 150.00 | 175.00 | 200.00 | 225.00 | 250.00 | 275.00 | 300.00 | 325.00 |
| DISTANTE CUMULATE | 3.0 | | | | 3.1 | | | | 3.2 | | | | 3.3 | |

| | | | | | |
|--|-------------------------------------|-----------|-----------------|--|-------------|
| VERIFICATOR/ EXPERT | NUME | SEMNATURA | CERINTA | REFERAT/EXPERTIZA NR./DATA | PROIECT NR. |
| | | | | | 11/2019 |
| S.C. TOTAL PUR DESIGN S.R.L. Telefon 0784455997 | | | | COMUNA FARCASELE | |
| SPECIFICATIE | NUME | SEMNATURA | SCARA | DENUMIRE LUCRARE: | FAZA |
| SEF PROIECT | Ing. DRAGANESCU ALEXANDRU-MIHAIL | | 1:1000 1:100 | "MODERNIZARE STRAZI IN COMUNA FARCASELE, JUDETUL OLT" | P.A.C |
| PROIECTAT | Ing. DRAGANESCU ALEXANDRU-MIHAIL | | DATA | DENUMIRE PLANSA: | PLANSA NR. |
| DESENAT | Ing. DRAGANESCU ALEXANDRU-MIHAIL | | 2019 | PROFIL LONGITUDINAL-STRADA TRAIAN | 35 |



JUDEȚUL OLT
 CONSILIUL LOCAL
 FĂRCASELE
 VIZ./ȘTAMPĂ PENTRU SCHIMBARE
 construire
 A teza la ardo înșta de
 des/înștare
 Nr. din 199
 Tărușia ardoșia și
 amănăștașia teritorială

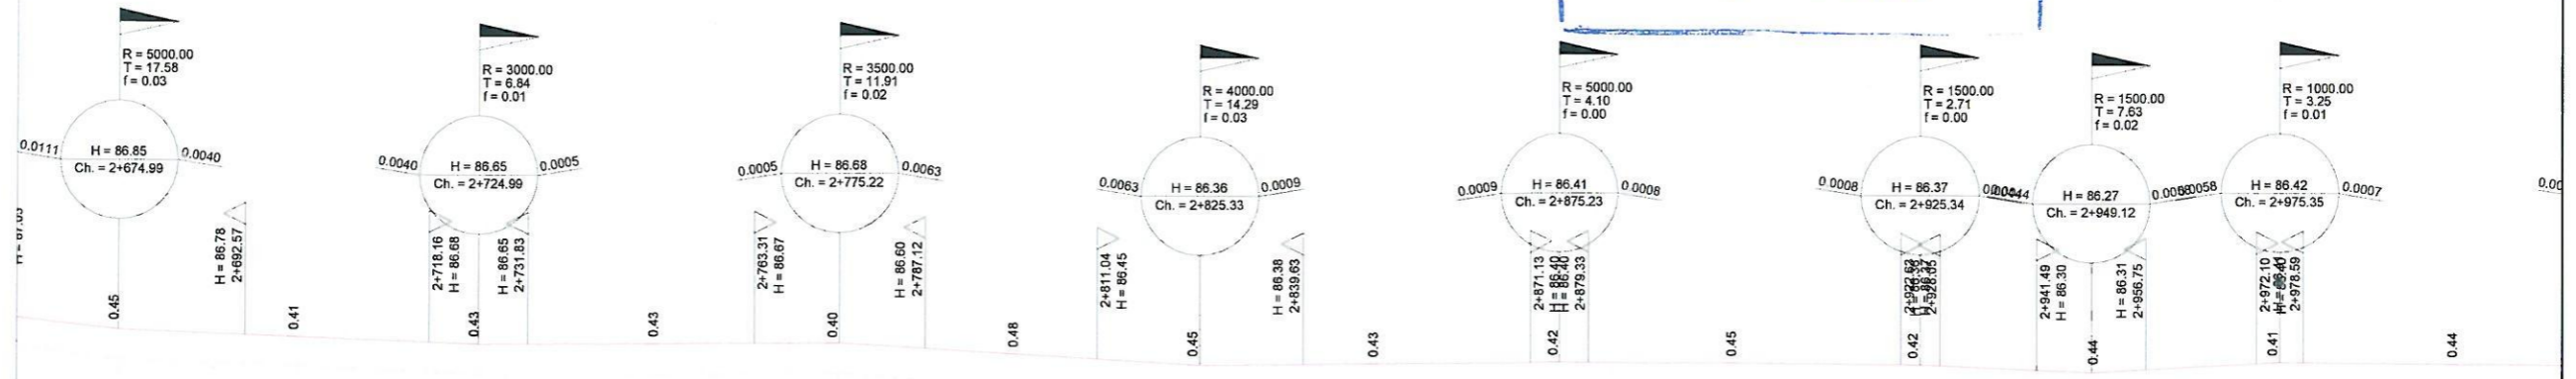 


SCARA
 Length 1:1000
 Elevation 1:100

| | | | | | | | | | | | | | | | | | | | | | | | | | | | | | |
|------------------------|--------|-------|--------|-------|--------|-------|--------|-------|--------|-------|--------|-------|--------|-------|--------|-------|--------|-------|--------|-------|--------|-------|--------|-------|--------|-------|-------|-------|-----|
| COTE TEREN EXISTENT | | 86.43 | | 86.34 | | 86.23 | | 86.23 | | 86.26 | | 86.04 | | 86.94 | | 86.95 | | 86.99 | | 86.94 | | 86.95 | | 86.85 | | 86.00 | | 86.96 | |
| COTE PROIECT | | 86.88 | | 86.75 | | 86.66 | | 86.66 | | 86.66 | | 86.52 | | 86.39 | | 86.38 | | 86.41 | | 86.39 | | 86.37 | | 86.29 | | 86.41 | | 86.40 | |
| DECLIVITATI | | | 0.40% | | 0.06% | | 0.64% | | | 0.10% | | | | 0.08% | | 0.42% | | 0.57% | | | | | | | | | 0.08% | | |
| PICHETI | | 108 | | 109 | | 110 | | 111 | | 112 | | 113 | | 114 | | 115 | | 116 | | 117 | | 118 | | 119 | | 120 | | 121 | |
| DISTANTE INTRE PICHETI | 25 | | 25 | | 25 | | 25 | | 25 | | 25 | | 25 | | 25 | | 25 | | 25 | | 25 | | 25 | | 25 | | 25 | | 25 |
| DISTANTE CUMULATE | 675.00 | | 700.00 | | 725.00 | | 750.00 | | 775.00 | | 800.00 | | 825.00 | | 850.00 | | 875.00 | | 900.00 | | 925.00 | | 950.00 | | 975.00 | | 0.00 | | 3.0 |
| DISTANTE CUMULATE | | | 2.7 | | | | | | | | | | | | | | | | | | | | | | | | | | |

| | | | | |
|------------------------------|----------------------------------|-----------|-----------------|---|
| VERIFICATOR/ EXPERT | NUME | SEMNATURA | CERINTA | REFERAT/EXPERTIZA NR./DATA |
| S.C. TOTAL PUR DESIGN S.R.L. | | | | COMUNA FARCASELE |
| TELEFON 0784455997 | | | | PROIECT NR. 11/2019 |
| SPECIFICATIE | NUME | SEMNATURA | SCARA | DENUMIRE LUCRARE: |
| SEF PROIECT | Ing. DRAGANESCU ALEXANDRU-MIHAIL | | 1:1000 1:100 | "MODERNIZARE STRAZI IN COMUNA FARCASELE, JUDEȚUL OLT" |
| PROIECTAT | Ing. DRAGANESCU ALEXANDRU-MIHAIL | | DATA | DENUMIRE PLANSA: |
| DESENAT | Ing. DRAGANESCU ALEXANDRU-MIHAIL | | 2019 | PROFIL LONGITUDINAL-STRADA TRAIAN |
| | | | | PLANSA NR. 34 |



JUDETUL - OLT
CONSILIUL LOCAL
VICIUL
Anexa la proiectul de
Nr. /
Terminarea lucrărilor și
amplasarea teritoriului

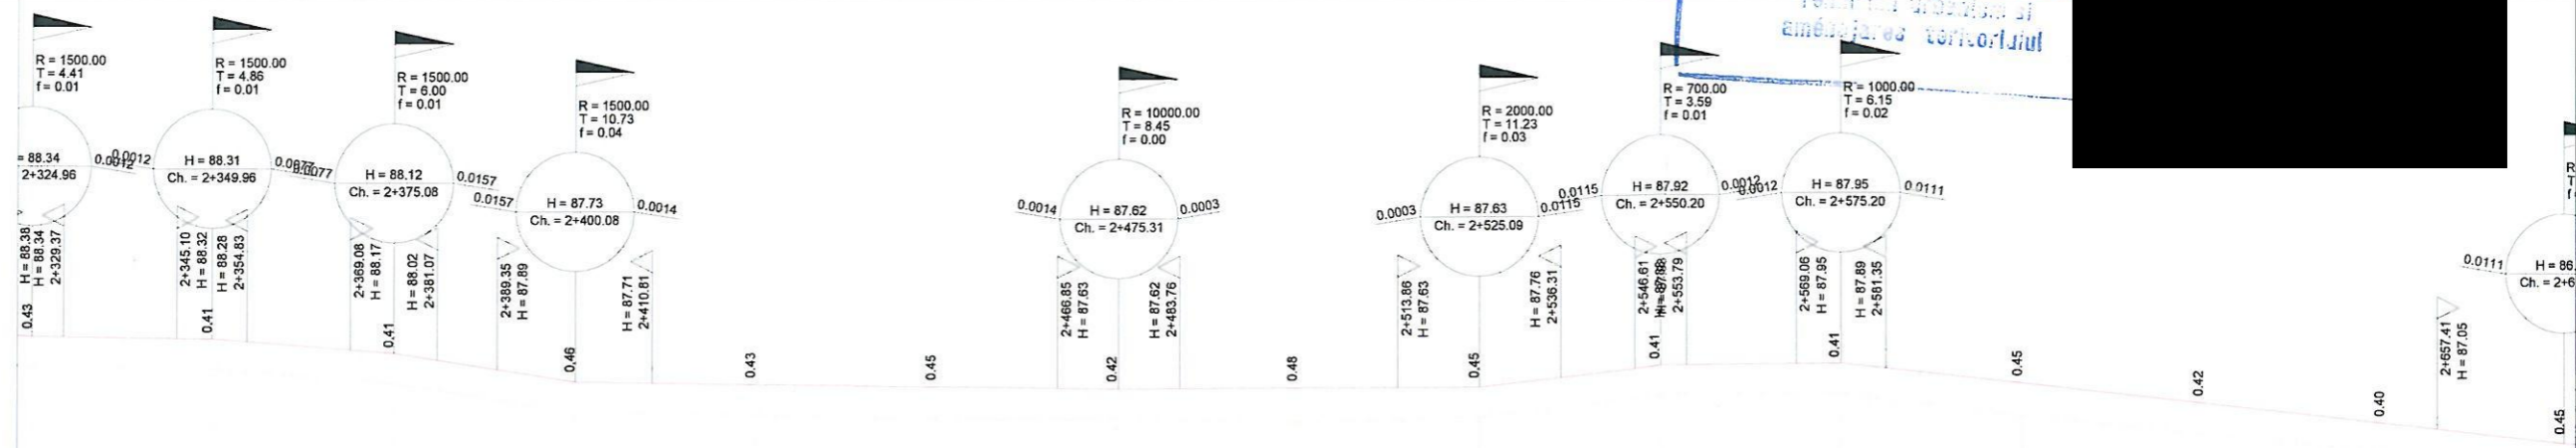



SCARA
Length 1:1000
Elevation 1:100

| | | | | | | | | | | | | | | | | | | | | | | | | | | | | | | | |
|------------------------|--------|--------|--------|--------|--------|--------|--------|--------|--------|--------|--------|--------|--------|--------|--------|-------|-------|-------|-------|-------|-------|-------|-------|-------|-------|-------|-------|-------|-------|-------|--|
| COTE TEREN EXISTENT | 86.35 | 87.92 | 86.30 | 87.89 | 88.11 | 87.70 | 87.77 | 87.31 | 87.69 | 87.26 | 87.66 | 87.21 | 87.62 | 87.20 | 87.63 | 87.15 | 87.66 | 87.21 | 87.91 | 87.50 | 87.94 | 87.53 | 87.68 | 87.23 | 87.40 | 86.98 | 87.13 | 86.73 | 86.88 | 86.43 | |
| COTE PROIECT | | | | | | | | | | | | | | | | | | | | | | | | | | | | | | | |
| DECLIVITATI | | 0.12% | | 0.76% | | 1.56% | | 0.15% | | 0.02% | | 1.15% | | 0.12% | | 1.10% | | | | | | | | | | | | | | | |
| PICHETI | 94 | 95 | 96 | 97 | 98 | 99 | 100 | 101 | 102 | 103 | 104 | 105 | 106 | 107 | 108 | | | | | | | | | | | | | | | | |
| DISTANTE ÎNTRĂ PICHETI | 25 | 25 | 25 | 25 | 25 | 25 | 25 | 25 | 25 | 25 | 25 | 25 | 25 | 25 | 25 | | | | | | | | | | | | | | | | |
| DISTANTE CUMULATE | 325.00 | 350.00 | 375.00 | 400.00 | 425.00 | 450.00 | 475.00 | 500.00 | 525.00 | 550.00 | 575.00 | 600.00 | 625.00 | 650.00 | 675.00 | | | | | | | | | | | | | | | | |
| DISTANTE CUMULATE | | | | 2.4 | | | | 2.5 | | | | 2.6 | | | | | | | | | | | | | | | | | | | |

| | | | | |
|--|-------------------------------------|-----------|--------------------------|---|
| VERIFICATOR/ EXPERT | NUME | SEMNATURA | CERINTA | REFERAT/EXPERTIZA NR./DATA |
| | | | | |
| S.C. TOTAL PUR DESIGN S.R.L. Telefon 0784455997 | | | | PROIECT NR. 11/2019 |
| COMUNA FARCASELE | | | | |
| SPECIFICATIE | NUME | SEMNATURA | SCARA 1:1000 1:100 | DENUMIRE LUCRARE: "MODERNIZARE STRAZI IN COMUNA FARCASELE, JUDETUL OLT" |
| SEF PROIECT | Ing. DRAGANESCU ALEXANDRU-MIHAIL | | | FAZA P.A.C |
| PROIECTAT | Ing. DRAGANESCU ALEXANDRU-MIHAIL | | DATA 2019 | PLANSĂ NR. 33 |
| DESENAT | Ing. DRAGANESCU ALEXANDRU-MIHAIL | | | |



VIZIUNEA PROIECTULUI
construire
Alexa la data de...
desfășurare
Nr. din 199
Tehn. de...
amplasament...

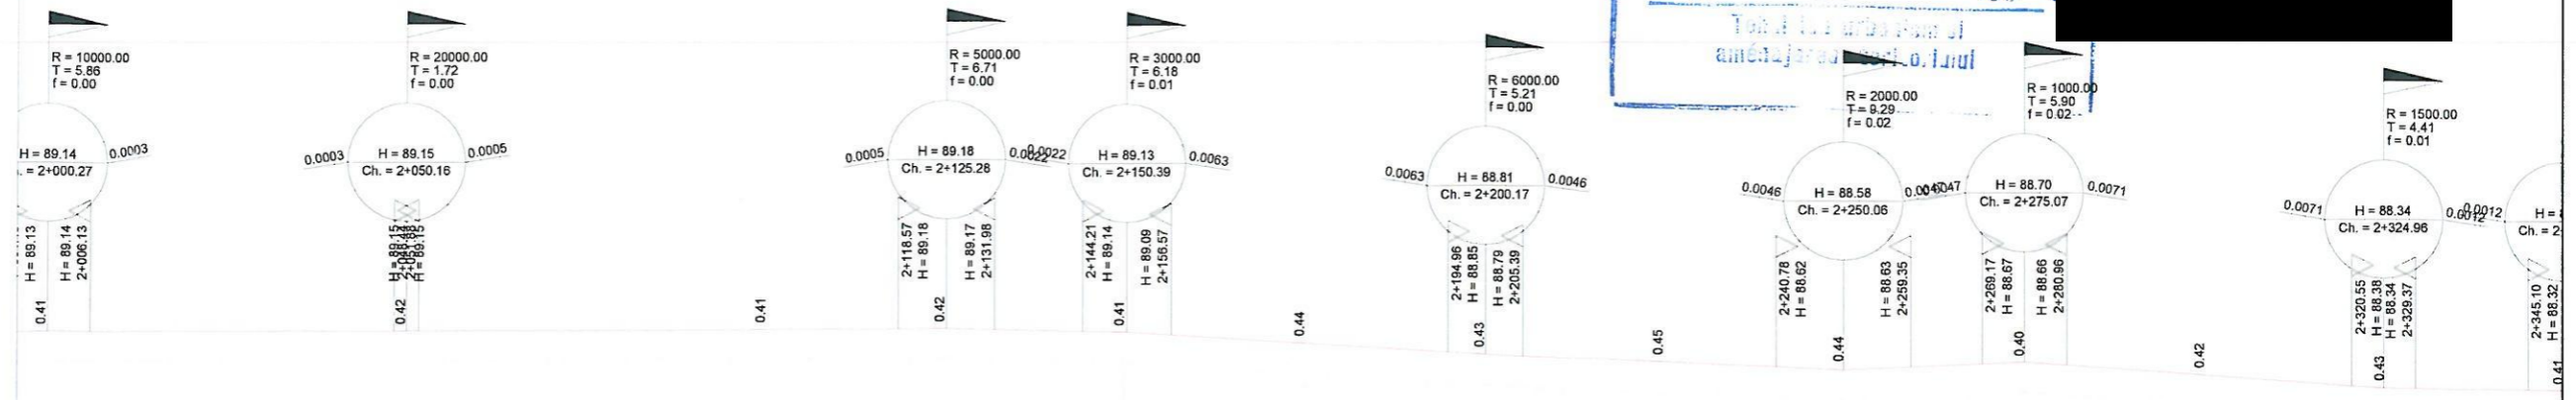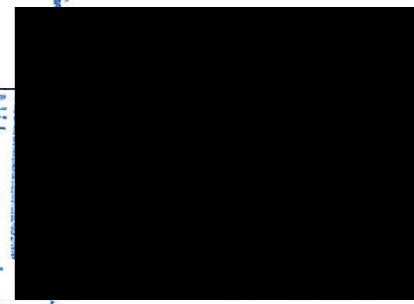

SCARA
Length 1:1000
Elevation 1:100



| | 81 | 82 | 85 | 86 | 87 | 88 | 89 | 90 | 91 | 92 | 93 | 94 | 95 |
|------------------------|-------|-----------------|-----------------|--------|-----------------|-----------------|--------|-----------------|-----------------|--------|-----------------|--------|-----------------|
| COTE TEREN EXISTENT | 88.72 | 88.73 | 88.76 | 88.76 | 88.71 | 88.53 | 88.39 | 88.25 | 88.16 | 88.28 | 88.10 | 88.92 | 88.85 |
| COTE PROIECT | 89.13 | 89.15 | 89.17 | 89.18 | 89.12 | 88.97 | 88.82 | 88.70 | 88.60 | 88.68 | 88.52 | 88.35 | 88.35 |
| DECLIVITATI | | 0.02% 49.89m | 0.04% 75.12m | | 0.20% 25.11m | 0.64% 49.78m | | 0.46% 49.89m | 0.48% 25.01m | | 0.72% 49.89m | | 0.12% 25.00m |
| PICHETI | 81 | 82 | 85 | 86 | 87 | 88 | 89 | 90 | 91 | 92 | 93 | 94 | 95 |
| DISTANTE INTRE PICHETI | | 50 | 50 | 25 | 25 | 25 | 25 | 25 | 25 | 25 | 25 | 25 | 25 |
| DISTANTE CUMULATE | 0.00 | 50.00 | 100.00 | 125.00 | 150.00 | 175.00 | 200.00 | 225.00 | 250.00 | 275.00 | 300.00 | 325.00 | 350.00 |
| DISTANTE CUMULATE | 2.0 | | 2.1 | | | | 2.2 | | | | 2.3 | | |



| | | | | | | | | | | | | | |
|------------------------------|--|--|--|-------------------------------------|--|------------------------|--|---|--|---|--|--|--|
| VERIFICATOR/ EXPERT | | | | NUME | | SEMNATURA | | CERINTA | | REFERAT/EXPERTIZA NR. DATA | | | |
| S.C. TOTAL PUR DESIGN S.R.L. | | | | COMUNA FARCASELE | | PROIECT NR. 11/2019 | | DENUMIRE LUCRARE: "MODERNIZARE STRAZI IN COMUNA FARCASELE, JUDETUL OLT" | | FAZA P.A.C. | | | |
| SPECIFICATIE | | | | NUME | | SEMNATURA | | SCARA 1:1000 1:100 | | DENUMIRE PLANSA: PROFIL LONGITUDINAL-STRADA TRAIAN | | | |
| SEF PROIECT | | | | Ing. DRAGANESCU ALEXANDRU-MIHAIL | | [Signature] | | DATA 2019 | | PLANSA NR. 32 | | | |
| PROIECTAT | | | | Ing. DRAGANESCU ALEXANDRU-MIHAIL | | [Signature] | | | | | | | |
| DESENAT | | | | Ing. DRAGANESCU ALEXANDRU-MIHAIL | | [Signature] | | | | | | | |



VIZAT ȘI ÎNREGISTRAT
Anexa la actul de construcție
Nr. / din 19
Tehnica de execuție și
amenajarea teritoriului

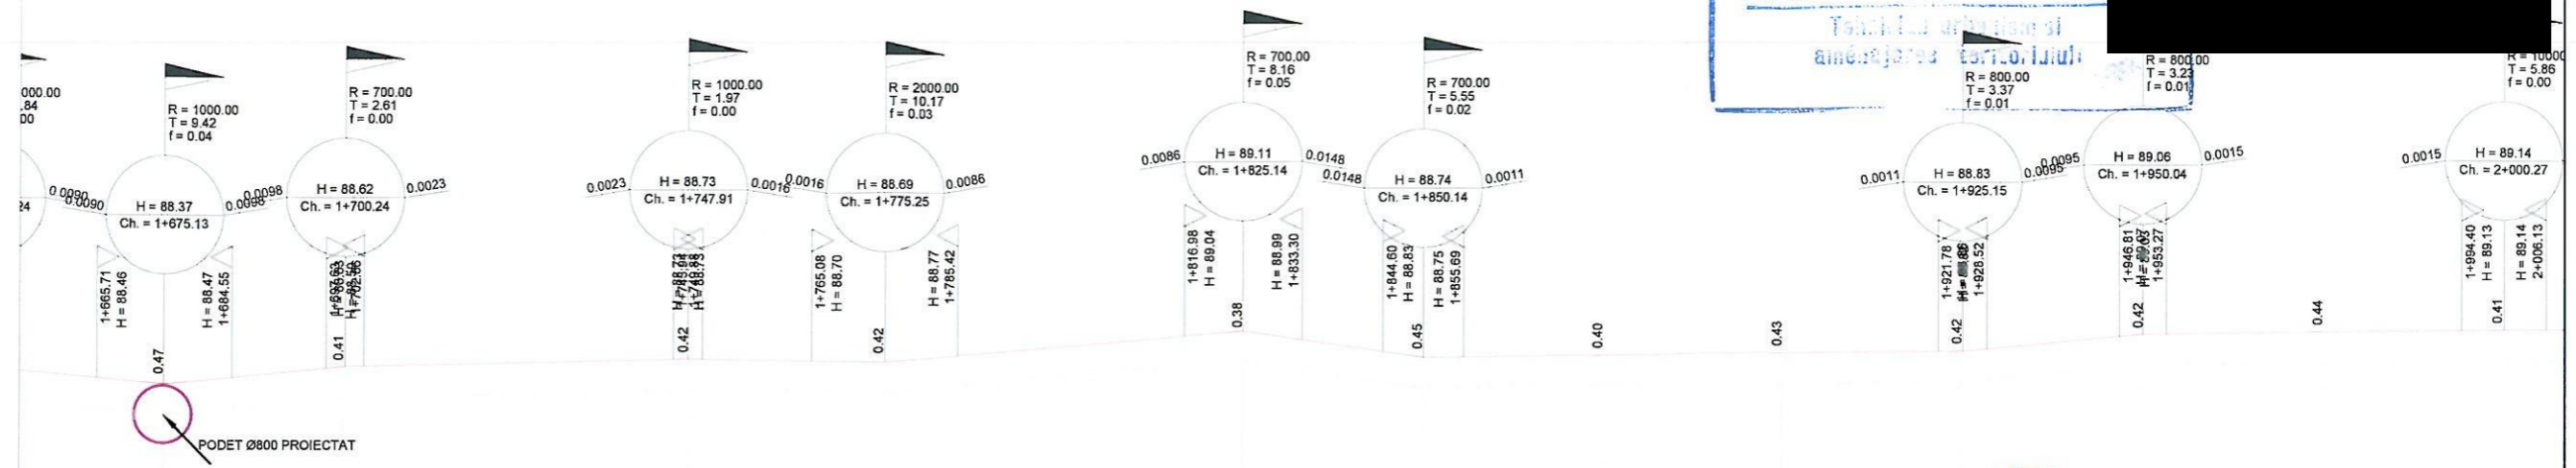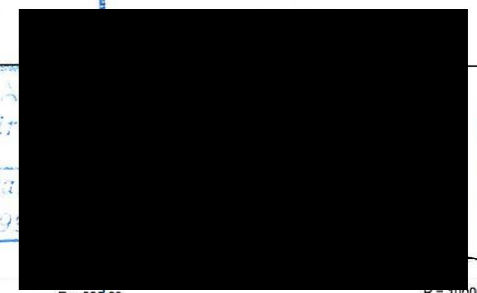

PODET Ø800 PROIECTAT



SCARA
Length 1:1000
Elevation 1:100



| | 68 | 69 | 70 | 71 | 74 | 75 | 76 | 77 | 78 | 79 | 80 | 81 | | | | |
|------------------------|--------|--------|--------|--------|--------|--------|--------|--------|--------|--------|--------|---------|---------|---------|---------|---------|
| COTE TEREN EXISTENT | 88.42 | 87.95 | 88.61 | 88.20 | 88.73 | 88.31 | 88.07 | 88.69 | 88.77 | 88.37 | 88.80 | 88.37 | 88.06 | 88.64 | 88.66 | 88.72 |
| COTE PROIECT | 88.42 | 87.95 | 88.61 | 88.20 | 88.73 | 88.31 | 88.07 | 88.69 | 88.77 | 88.37 | 88.80 | 88.37 | 88.06 | 88.64 | 88.66 | 88.72 |
| DECLIVITATI | 0.92% | 1.00% | 0.23% | 0.15% | 0.84% | 1.48% | 0.12% | 0.92% | 0.16% | | | | | | | |
| PICHETI | 24.89m | 25.11m | 47.67m | 27.34m | 49.89m | 25.00m | 75.01m | 24.89m | 50.23m | | | | | | | |
| DISTANTE INTRE PICHETI | 25 | 25 | 47.92 | 27.08 | 50 | 25 | 25 | 25 | 25 | 25 | 25 | 25 | 25 | 25 | 25 | 25 |
| DISTANTE CUMULATE | 675.00 | 700.00 | 747.92 | 775.00 | 825.00 | 850.00 | 875.00 | 900.00 | 925.00 | 950.00 | 975.00 | 1000.00 | 1025.00 | 1050.00 | 1075.00 | 1100.00 |
| DISTANTE CUMULATE | | 1.7 | | | 1.8 | | | 1.9 | | | | | | | | 2.0 |

| | | | | | |
|--|-------------------------------------|-----------|-----------------|--|-------------|
| VERIFICATOR/ EXPERT | NUME | SEMNAȚURA | CERINȚA | REFERAT/EXPERTIZA NR./DATA | PROIECT NR. |
| | | | | | 11/2019 |
| S.C. TOTAL PUR DESIGN S.R.L. Telefon 0784455997 | | | | COMUNA FARCASELE | |
| SPECIFICATIE | NUME | SEMNAȚURA | SCARA | DENUMIRE LUCRARE: | FAZA |
| SEF PROIECT | Ing. DRAGANESCU ALEXANDRU-MIHAIL | | 1:1000 1:100 | "MODERNIZARE STRAZI IN COMUNA FARCASELE, JUDEȚUL OLT" | P.A.C |
| PROIECTAT | Ing. DRAGANESCU ALEXANDRU-MIHAIL | | DATA | DENUMIRE PLANSA: | PLANSA NR. |
| DESENAT | Ing. DRAGANESCU ALEXANDRU-MIHAIL | | 2019 | PROFIL LONGITUDINAL-STRADA TRAIAN | 31 |



JUDEȚUL - OLT
CONSILIUL LOCAL
FĂRCASELE


VIZAT ȘI PROIECTAT DE
construire
Anexa la autorizația de
desființare
Nr. 109
15/18/2019
ambianța cu corăbii

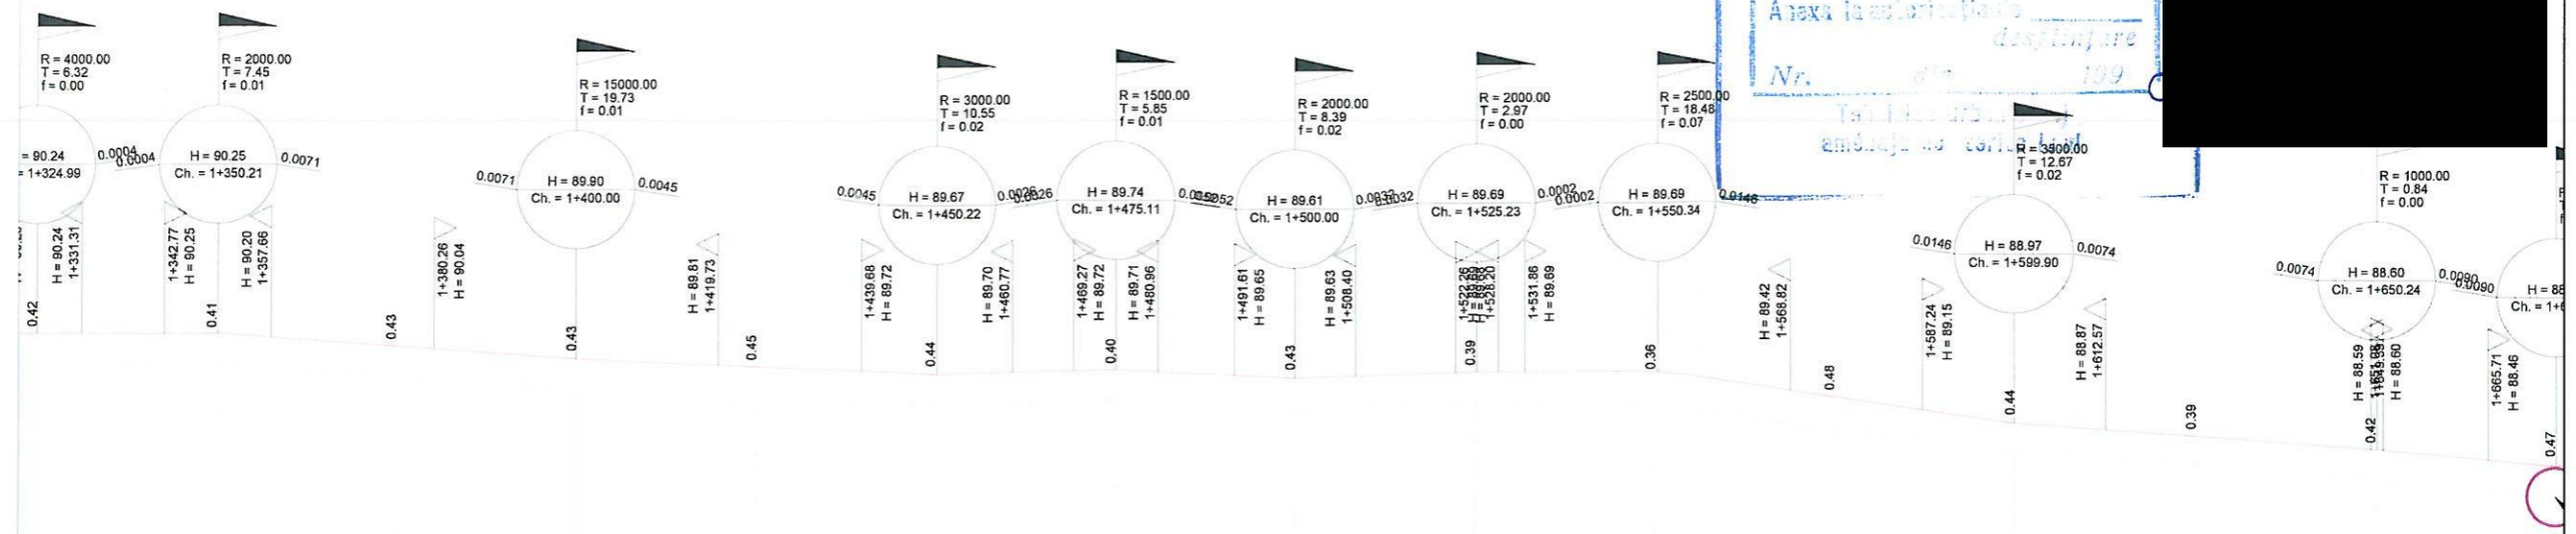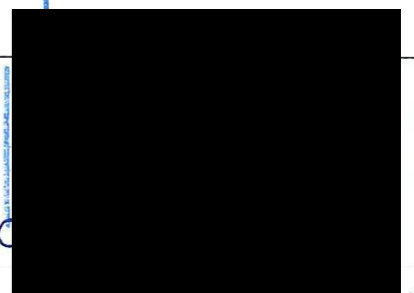

SCARA
Length 1:1000
Elevation 1:100

| | | | | | | | | | | | | | | | |
|------------------------|--------|-----------------|-----------------|--------|-----------------|--------|-----------------|-----------------|-----------------|-----------------|-----------------|--------|-----------------|--------|-----------------|
| COTE TEREN EXISTENT | 89.82 | 89.83 | 89.64 | 89.48 | 89.33 | 89.25 | 89.32 | 89.19 | 89.29 | 89.27 | 89.85 | 89.55 | 89.29 | 89.18 | 89.95 |
| COTE PROIECT | 90.24 | 90.24 | 90.07 | 89.91 | 89.78 | 89.69 | 89.72 | 89.62 | 89.68 | 89.63 | 89.33 | 88.99 | 88.78 | 88.60 | 88.42 |
| DECLIVITATI | | 0.04% 25.22m | 0.70% 49.79m | | 0.46% 50.22m | | 0.28% 24.89m | 0.52% 24.89m | 0.32% 25.23m | 0.00% 25.11m | 1.45% 49.56m | | 0.74% 50.34m | | 0.92% 24.89m |
| PICHETI | 54 | 55 | 56 | 57 | 58 | 59 | 60 | 61 | 62 | 63 | 64 | 65 | 66 | 67 | 68 |
| DISTANTE INTRE PICHETI | | 25 | 25 | 25 | 25 | 25 | 25 | 25 | 25 | 25 | 25 | 25 | 25 | 25 | 25 |
| DISTANTE CUMULATE | 325.00 | 350.00 | 375.00 | 400.00 | 425.00 | 450.00 | 475.00 | 500.00 | 525.00 | 550.00 | 575.00 | 600.00 | 625.00 | 650.00 | 675.00 |
| DISTANTE CUMULATE | | | | 1.4 | | | | 1.5 | | | | | 1.6 | | |

| | | | | | |
|------------------------|--|----------|-----------------|--|-------------|
| VERIFICATOR/ EXPERT | NUME | SEMNTURA | CERINTA | REFERAT/EXPERTIZA NR./DATA | PROIECT NR. |
| | S.C. TOTAL PUR DESIGN S.R.L. Telefon 0784455997 | | | COMUNA FARCASELE 15/18/2019 | 11/2019 |
| SPECIFICATIE | NUME | SEMNTURA | SCARA | DENUMIRE LUCRARE: | FAZA |
| SEF PROIECT | Ing. DRAGANESCU ALEXANDRU-MIHAIL | | 1:1000 1:100 | "MODERNIZARE STRAZI IN COMUNA FARCASELE, JUDEȚUL OLT" | P.A.C |
| PROIECTAT | Ing. DRAGANESCU ALEXANDRU-MIHAIL | | DATA | DENUMIRE PLANSA: | PLANSA NR. |
| DESENAT | Ing. DRAGANESCU ALEXANDRU-MIHAIL | | 2019 | PROFIL LONGITUDINAL-STRADA TRAIAN | 30 |

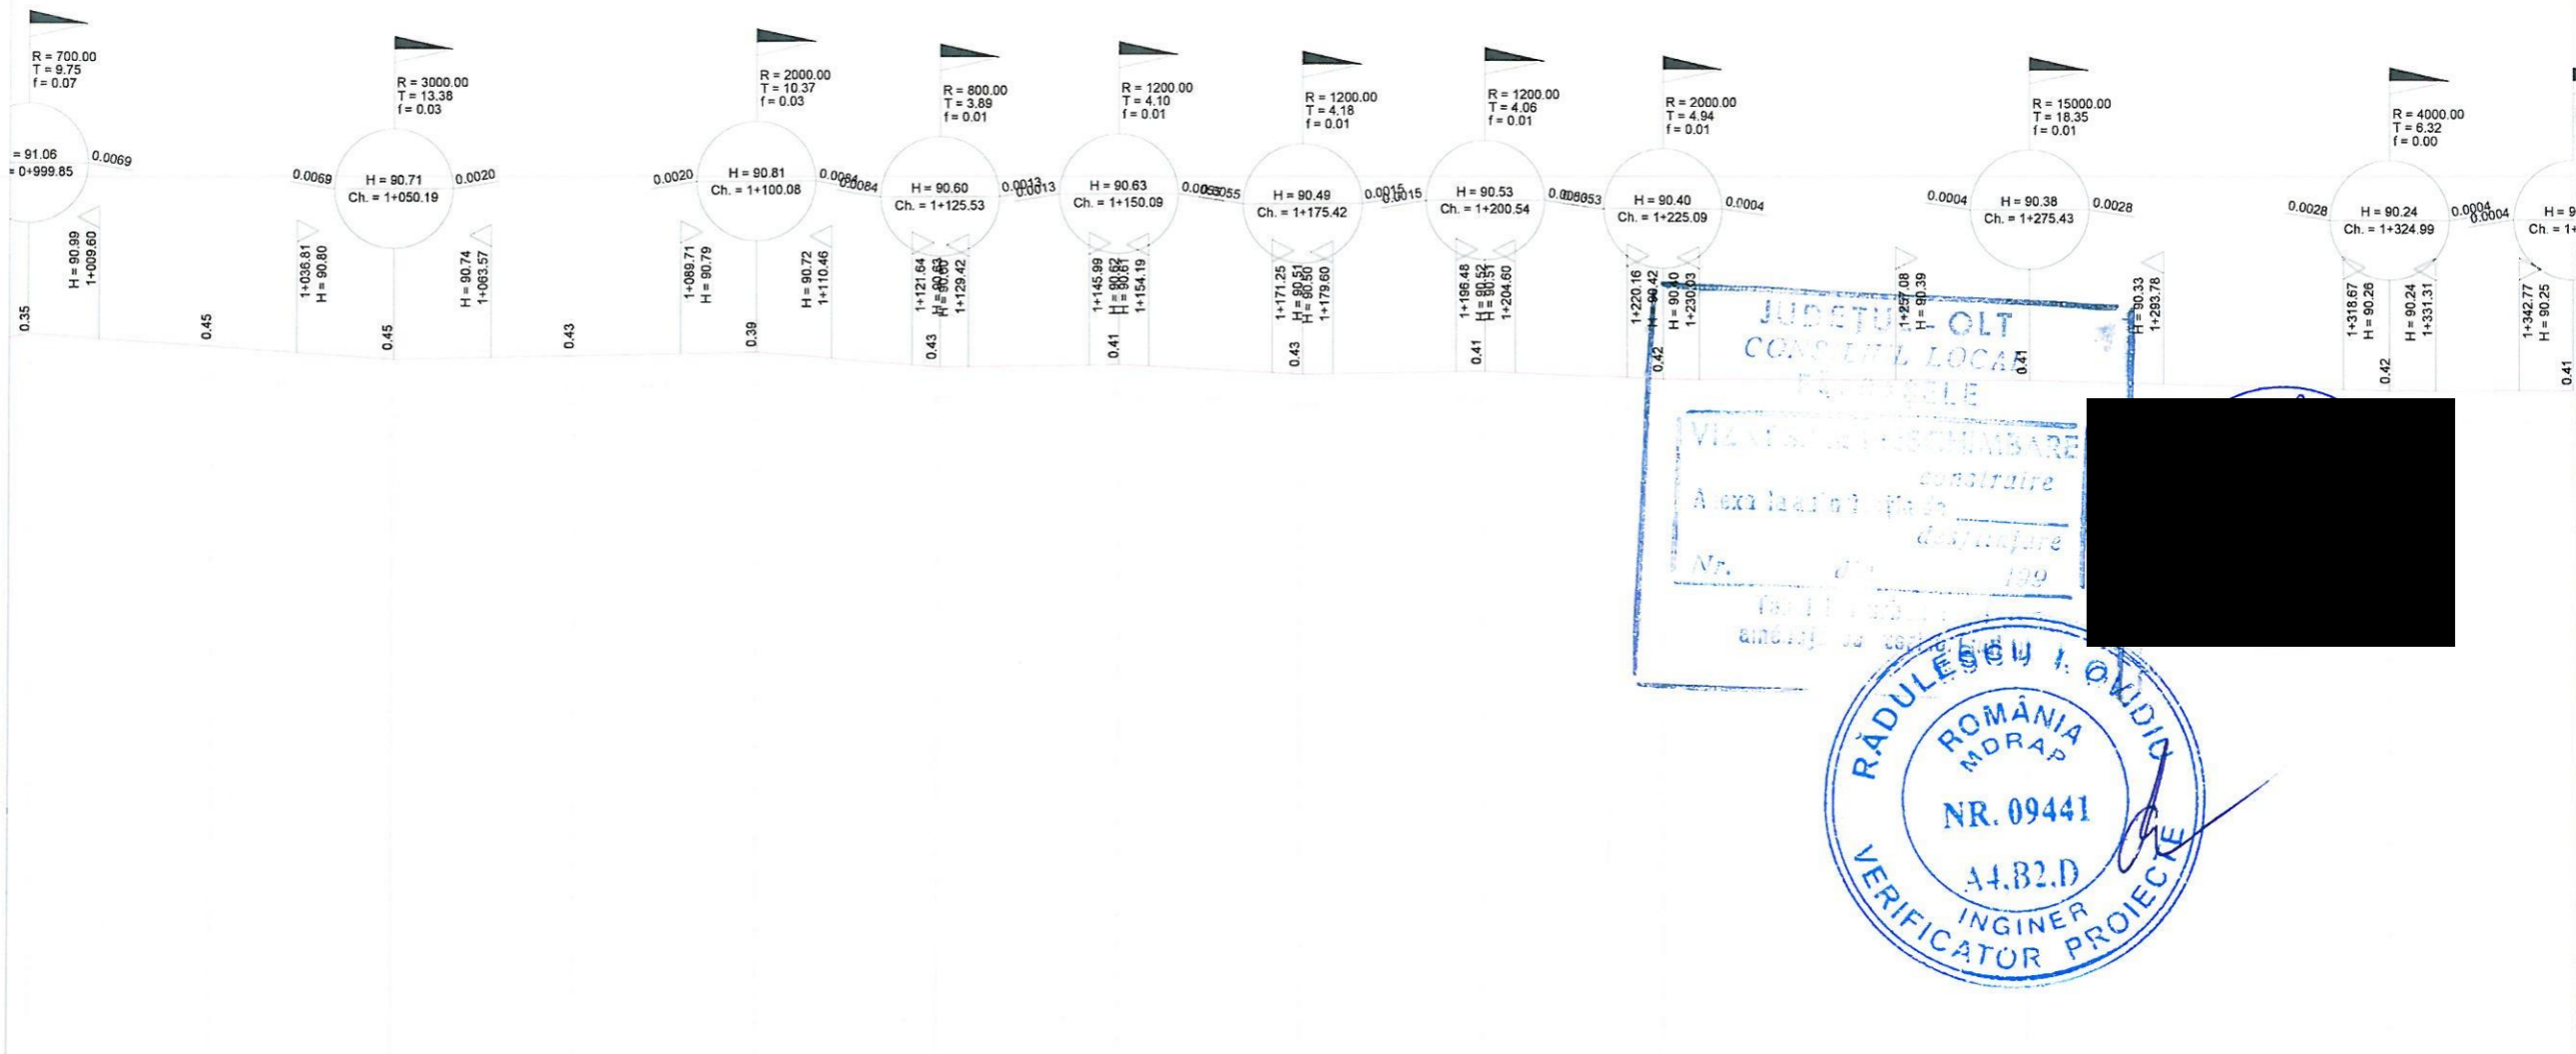

JUDETUL OLT
CONSILIUL LOCAL
FARCASELE
VICINUL SOROMBARE
Contract
A extindere
destinatie
Nr. 199
1999


RADULESCU I. OVIDIU
ROMANIA
MORAP
NR. 09441
A.I.B.T.D
INGINER
VERIFICATOR PROIECTE

SCARA
Length 1:1000
Elevation 1:100

| | | | | | | | | | | | | | |
|------------------------|-------|-----------------|-------|-----------------|--------|-----------------|-----------------|-----------------|-----------------|-----------------|-----------------|-----------------|-----------------|
| COTE TEREN EXISTENT | 90.64 | 90.43 | 90.29 | 90.33 | 90.39 | 90.18 | 90.21 | 90.07 | 90.11 | 90.98 | 90.96 | 90.82 | 90.83 |
| COTE PROIECT | 90.99 | 90.88 | 90.74 | 90.76 | 90.78 | 90.61 | 90.62 | 90.50 | 90.52 | 90.40 | 90.37 | 90.24 | 90.24 |
| DECLIVITATI | | 0.70% 50.34m | | 0.20% 49.89m | | 0.83% 25.45m | 0.12% 24.56m | 0.55% 25.33m | 0.16% 25.12m | 0.53% 24.55m | 0.04% 50.34m | 0.28% 49.56m | 0.04% 25.22m |
| PICHETI | 41 | 42 | 43 | 44 | 45 | 46 | 47 | 48 | 49 | 50 | 51 | 54 | 55 |
| DISTANTE INTRE PICHETI | | 25 | 25 | 50.00 | 25 | 25 | 25 | 25 | 25 | 25 | 50 | 50 | 25 |
| DISTANTE CUMULATE | 0.00 | 25.00 | 50.00 | 75.00 | 100.00 | 125.00 | 150.00 | 175.00 | 200.00 | 225.00 | 275.00 | 325.00 | 350.00 |
| DISTANTE CUMULATE | 1.0 | | | | 1.1 | | | | 1.2 | | | 1.3 | |


| | | | | | |
|--|----------------------------------|-----------------|---|----------------------------|--|
| VERIFICATOR/ EXPERT | | | | REFERAT/EXPERTIZA NR./DATA | |
| NUME | SEMNATURA | CERINTA | COMUNA FARCASELE | | |
| S.C. TOTAL PUR DESIGN S.R.L. Telefon 0784455997 | | | | PROIECT NR. 11/2019 | |
| SPECIFICATIE | | | | DENUMIRE LUCRARE: | |
| NUME | SEMNATURA | SCARA | "MODERNIZARE STRAZI IN COMUNA FARCASELE, JUDETUL OLT" | | |
| SEF PROIECT | Ing. DRAGANESCU ALEXANDRU-MIHAIL | 1:1000 1:100 | FAZA P.A.C | | |
| PROIECTAT | Ing. DRAGANESCU ALEXANDRU-MIHAIL | DATA | DENUMIRE PLANSA: | | |
| DESENAT | Ing. DRAGANESCU ALEXANDRU-MIHAIL | 2019 | PROFIL LONGITUDINAL-STRADA TRAIAN | | |
| | | | | PLANSA NR. 29 | |

SOCIETATEA COMERCIALA
RO 32657271
TOTAL
PUR DESIGN
S.R.L.
CRAIOVA-ROMANIA

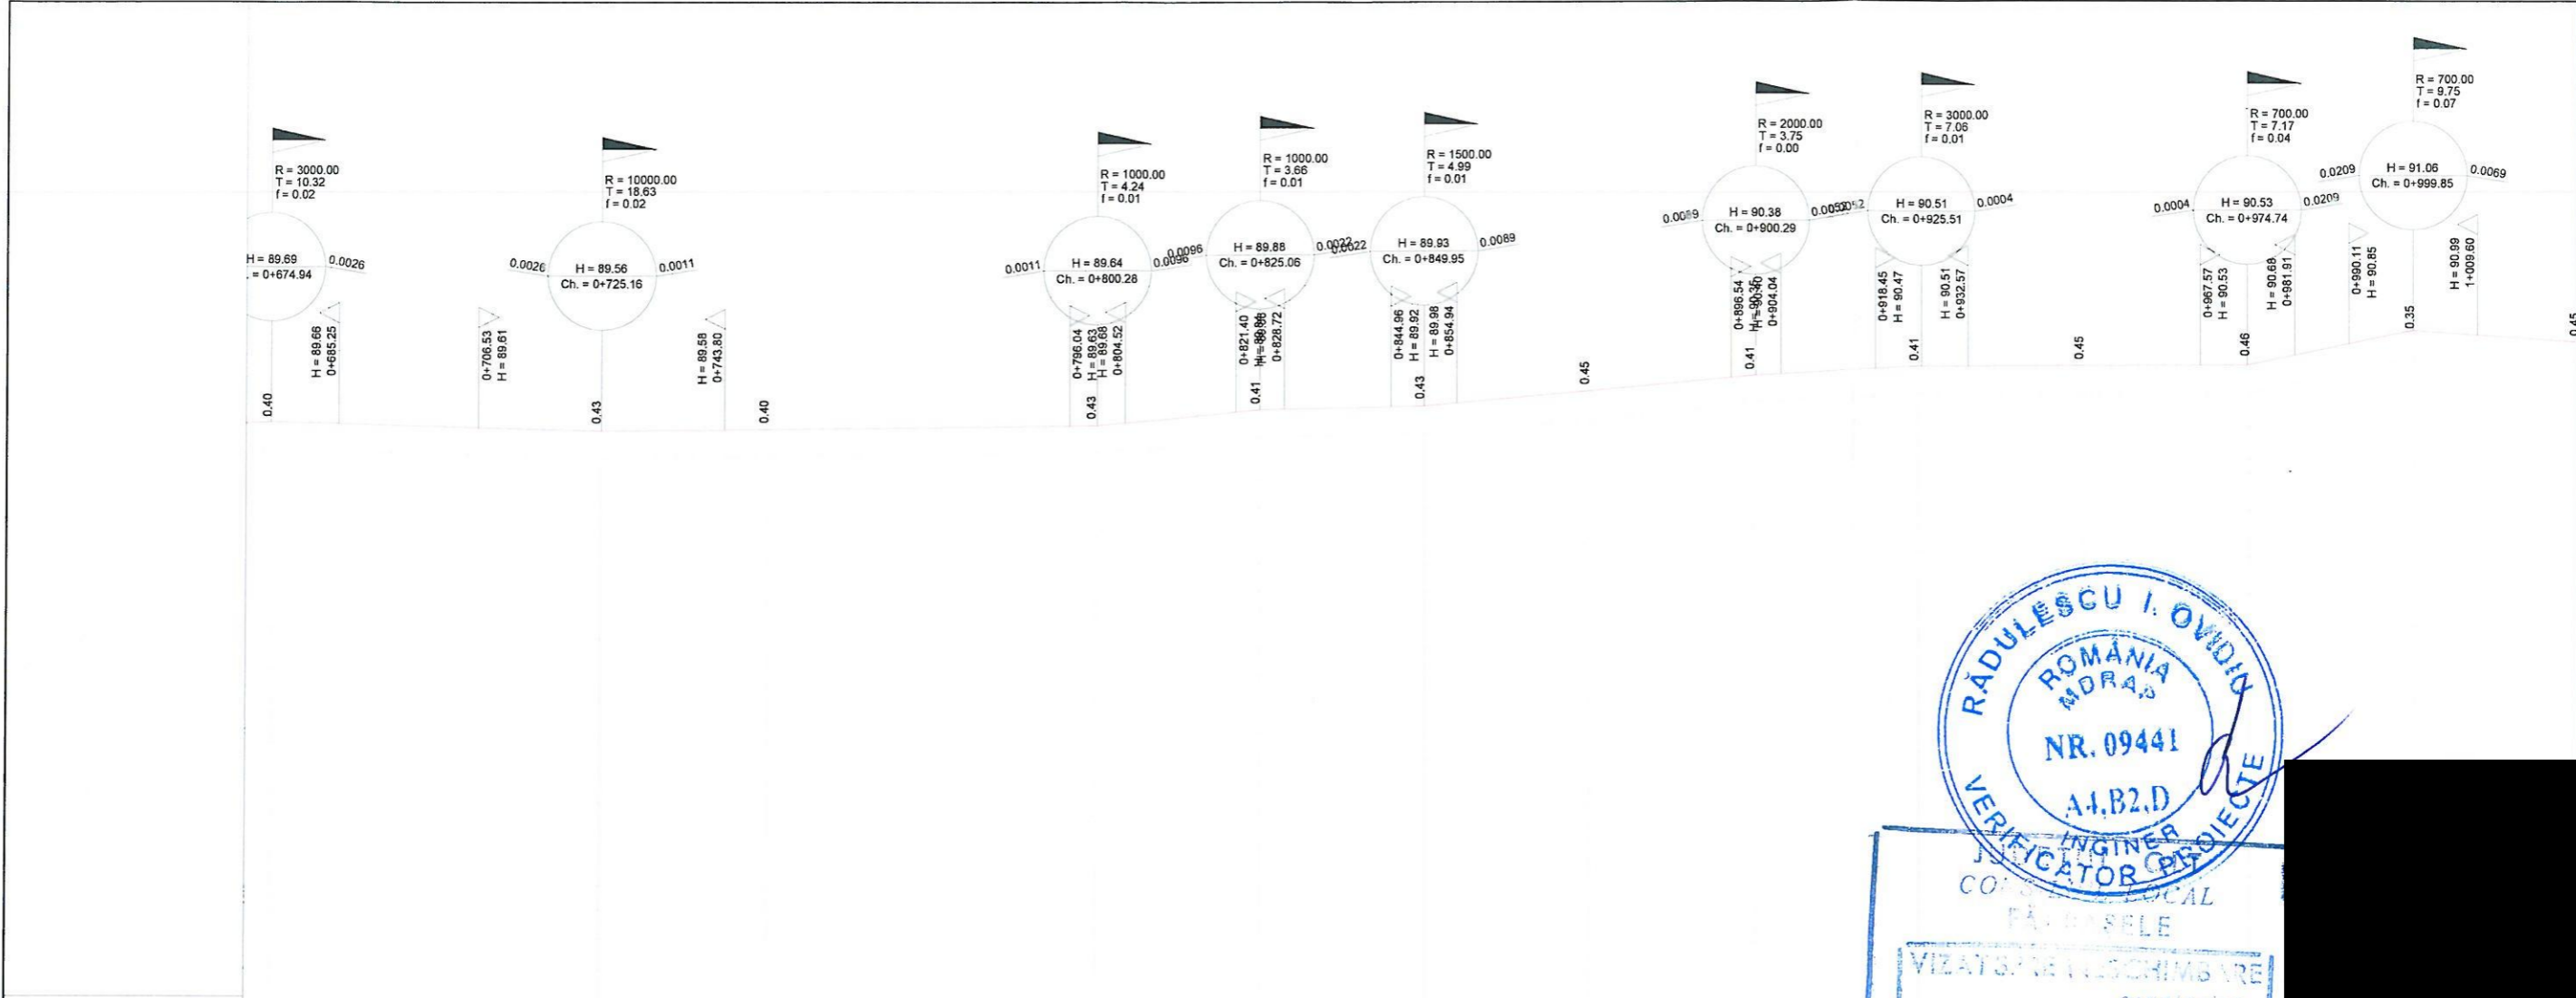

SCARA
Length 1:1000
Elevation 1:100

| | | | | | | | | | | | | | | |
|------------------------|--------|--------|--------|--------|--------|--------|--------|--------|--------|--------|--------|---------|---------|-------|
| COTE TEREN EXISTENT | 89.67 | 89.27 | 89.14 | 89.18 | 89.22 | 89.46 | 89.51 | 90.70 | 90.96 | 90.09 | 90.07 | 90.11 | 90.64 | 90.96 |
| COTE PROIECT | 89.67 | 89.27 | 89.14 | 89.18 | 89.22 | 89.46 | 89.51 | 90.70 | 90.96 | 90.09 | 90.07 | 90.11 | 90.64 | 90.96 |
| DECLIVITATI | | 0.26% | | | 0.11% | 0.97% | 0.20% | 0.89% | 0.52% | | 0.04% | | 2.11% | 0.7% |
| PICHETI | 28 | 29 | 32 | 33 | 34 | 35 | 36 | 37 | 38 | 39 | 40 | 41 | 42 | |
| DISTANTE INTRE PICHETI | | 50 | 25.34 | 49.66 | 25 | 25 | 25 | 25 | 25 | 25 | 25 | 25 | 25 | |
| DISTANTE CUMULATE | 675.00 | 725.00 | 750.34 | 800.00 | 825.00 | 850.00 | 875.00 | 900.00 | 925.00 | 950.00 | 975.00 | 1000.00 | 1025.00 | |
| DISTANTE CUMULATE | | 0.7 | | 0.8 | | | | 0.9 | | | | 1.0 | | |

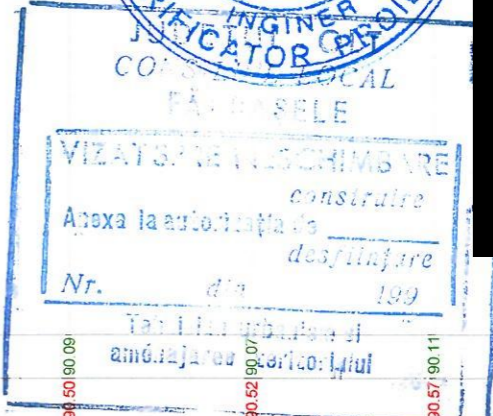


| | | | | | |
|------------------------|-------------------------------------|-----------|-----------------|--|-------------|
| VERIFICATOR/ EXPERT | NUME | SEMNATURA | CERINTA | REFERAT/EXPERTIZA NR./DATA | PROIECT NR. |
| | | | | COMUNA FARCASELE | 11/2019 |
| SPECIFICATIE | NUME | SEMNATURA | SCARA | DENUMIRE LUCRARE: | FAZA |
| SEF PROIECT | Ing. DRAGANESCU ALEXANDRU-MIHAIL | | 1:1000 1:100 | "MODERNIZARE STRAZI IN COMUNA FARCASELE, JUDETUL OLT" | P.A.C |
| PROIECTAT | Ing. DRAGANESCU ALEXANDRU-MIHAIL | | DATA | DENUMIRE PLANSA: | PLANSA NR. |
| DESENAT | Ing. DRAGANESCU ALEXANDRU-MIHAIL | | 2019 | PROFIL LONGITUDINAL-STRADA TRAIAN | 28 |



S.C. TOTAL PUR DESIGN S.R.L.
Telefon 0784455997




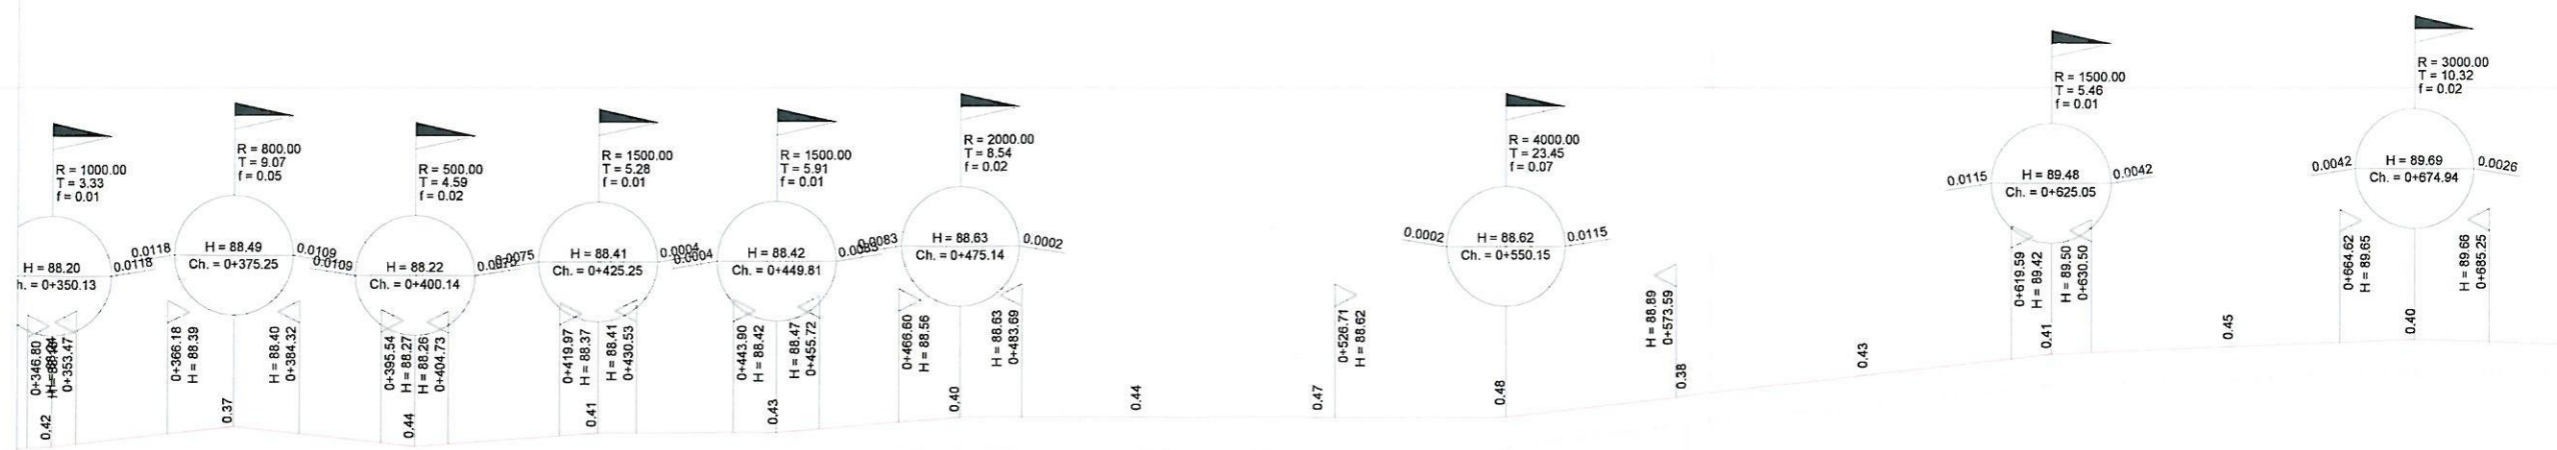


SCARA
Length 1:1000
Elevation 1:100

| | 15 | 16 | 17 | 18 | 19 | 20 | 21 | 22 | 23 | 24 | 25 | 26 | 27 | 28 | 50 |
|------------------------|--------|--------|--------|--------|--------|--------|--------|--------|--------|--------|--------|--------|--------|--------|--------|
| COTE TEREN EXISTENT | 88.20 | 88.44 | 88.24 | 88.40 | 88.43 | 88.43 | 88.61 | 88.63 | 88.62 | 88.68 | 88.90 | 89.19 | 89.47 | 89.59 | 89.67 |
| COTE PROIECT | 88.20 | 88.44 | 88.24 | 88.40 | 88.43 | 88.43 | 88.61 | 88.63 | 88.62 | 88.68 | 88.90 | 89.19 | 89.47 | 89.59 | 89.67 |
| DECLIVITATI | 1.15% | 1.08% | 0.76% | 0.04% | 0.83% | 0.01% | 1.15% | 0.42% | | | | | | | |
| PICHETI | 15 | 16 | 17 | 18 | 19 | 20 | 21 | 22 | 23 | 24 | 25 | 26 | 27 | 28 | 50 |
| DISTANTE INTRE PICHETI | 25 | 25 | 25 | 25 | 25 | 25 | 25 | 25 | 25 | 25 | 25 | 25 | 25 | 25 | 25 |
| DISTANTE CUMULATE | 350.00 | 375.00 | 400.00 | 425.00 | 450.00 | 475.00 | 500.00 | 525.00 | 550.00 | 575.00 | 600.00 | 625.00 | 650.00 | 675.00 | 700.00 |
| DISTANTE CUMULATE | | | 0.4 | | | | 0.5 | | | | 0.6 | | | | |

| | | | | | |
|------------------------|-------------------------------------|----------|-----------------|--|-------------|
| VERIFICATOR/ EXPERT | NUME | SEMNTURA | CERINTA | REFERAT/EXPERTIZA NR./DATA | PROIECT NR. |
| | | | | COMUNA FARCASELE | 11/2019 |
| SPECIFICATIE | NUME | SEMNTURA | SCARA | DENUMIRE LUCRARE: | FAZA |
| SEF PROIECT | Ing. DRAGANESCU ALEXANDRU-MIHAIL | | 1:1000 1:100 | "MODERNIZARE STRAZI IN COMUNA FARCASELE, JUDEȚUL OLT" | P.A.C |
| PROIECTAT | Ing. DRAGANESCU ALEXANDRU-MIHAIL | | DATA | DENUMIRE PLANSA: | PLANSA NR. |
| DESENAT | Ing. DRAGANESCU ALEXANDRU-MIHAIL | | 2019 | PROFIL LONGITUDINAL-STRADA TRAIAN | 27 |

VIZAT/ȘTEampilă
Atexa la arhitectură
Nr. din
Data

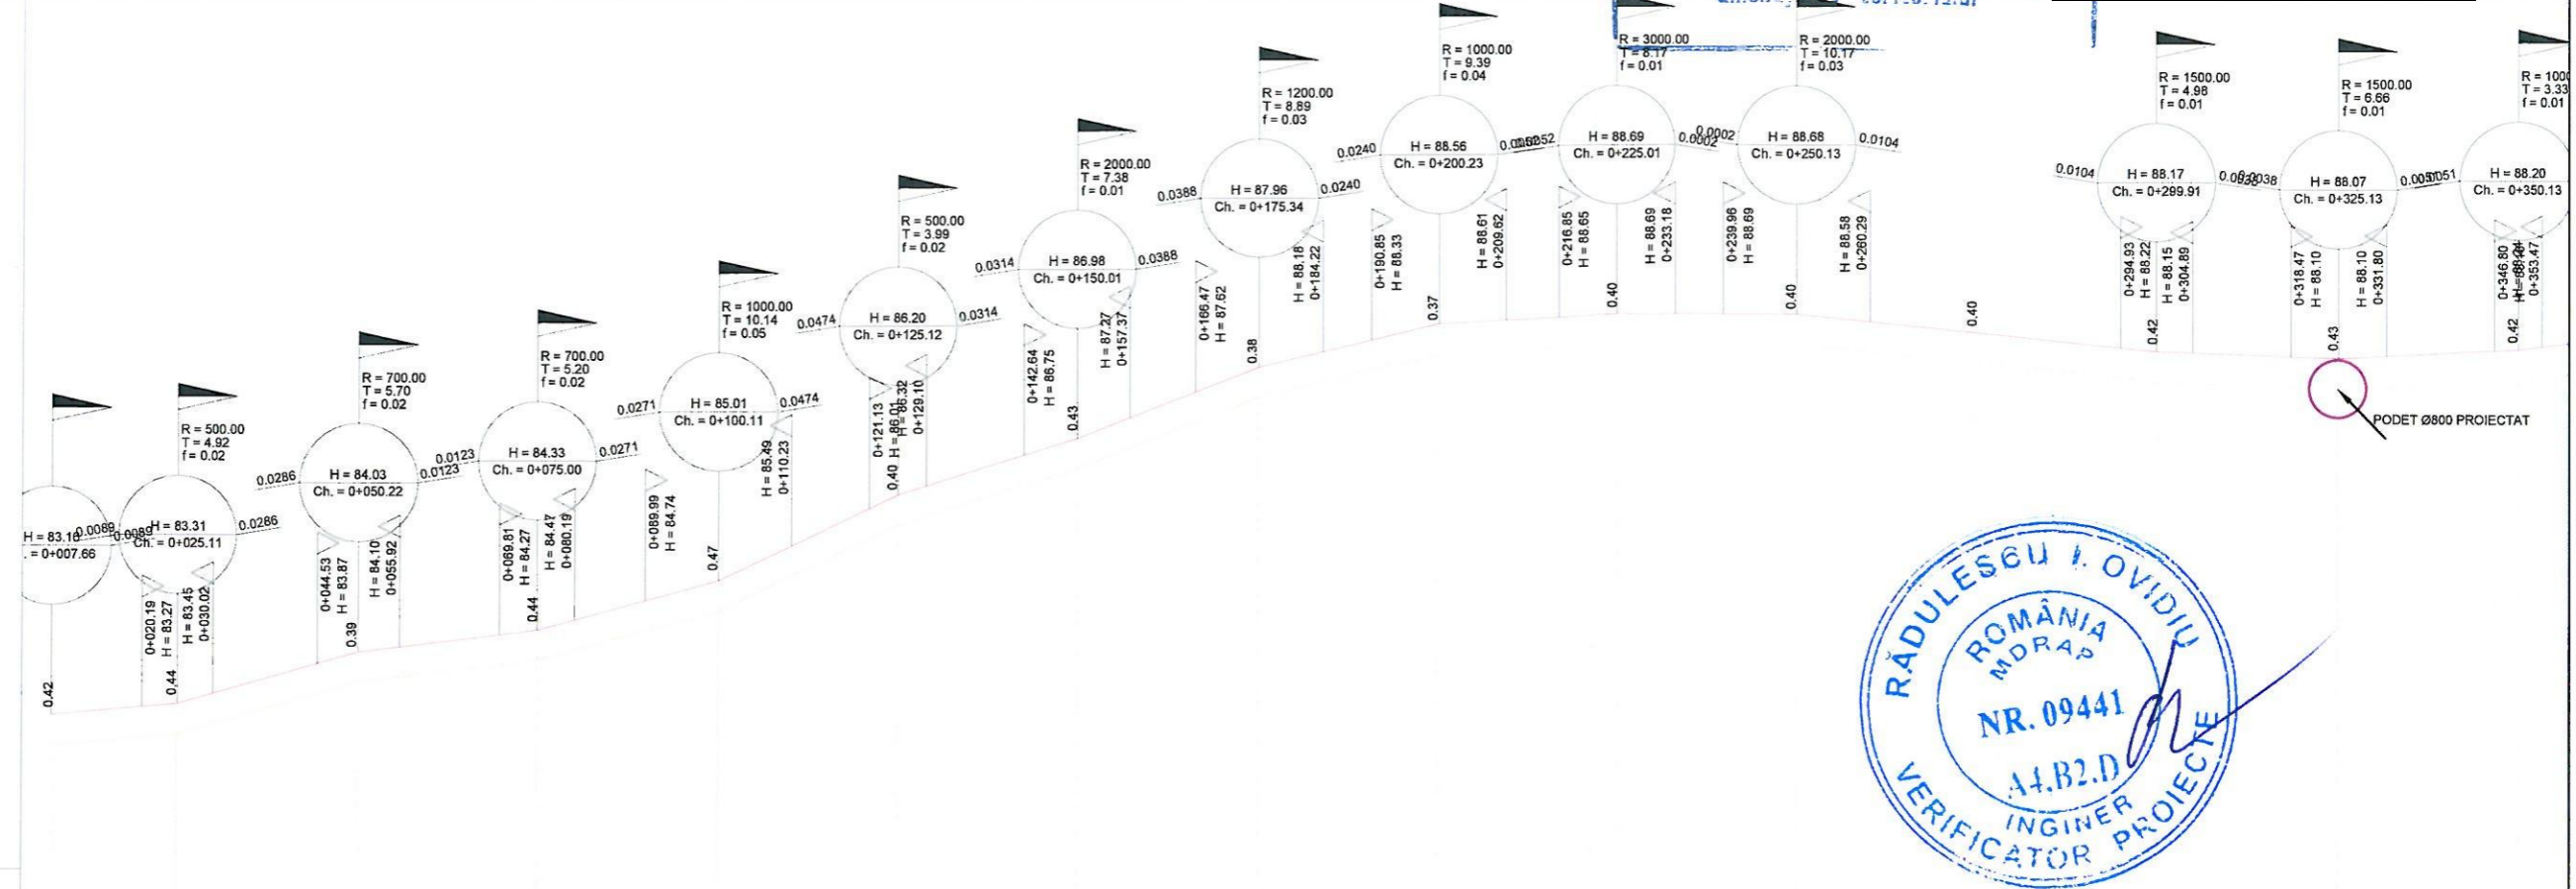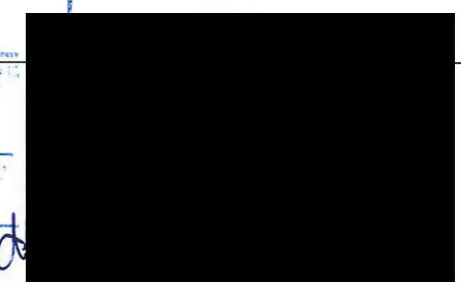

SCARA
Length 1:1000
Elevation 1:100

| | | | | | | | | | | | | | | | | | | | | | | | | | | | | | | |
|------------------------|-------|-------|--------|--------|--------|--------|--------|--------|--------|--------|--------|--------|--------|--------|--------|-------|-------|-------|-------|-------|-------|-------|-------|-------|-------|-------|-------|-------|-------|-------|
| COTE TEREN EXISTENT | 83.16 | 82.74 | 83.33 | 82.89 | 84.00 | 83.61 | 84.35 | 83.91 | 85.06 | 84.59 | 86.18 | 85.78 | 86.99 | 86.56 | 87.92 | 87.54 | 88.51 | 88.14 | 88.66 | 88.28 | 88.66 | 88.26 | 88.42 | 88.02 | 88.17 | 87.75 | 88.08 | 87.65 | 88.20 | 87.79 |
| COTE PROIECT | 83.16 | 82.74 | 83.33 | 82.89 | 84.00 | 83.61 | 84.35 | 83.91 | 85.06 | 84.59 | 86.18 | 85.78 | 86.99 | 86.56 | 87.92 | 87.54 | 88.51 | 88.14 | 88.66 | 88.28 | 88.66 | 88.26 | 88.42 | 88.02 | 88.17 | 87.75 | 88.08 | 87.65 | 88.20 | 87.79 |
| DECLIVITATI | | 0.86% | | 2.87% | | 1.21% | | 2.71% | | 4.76% | | 3.13% | | 3.87% | | 2.41% | | 0.52% | | 0.04% | | 1.02% | | 0.40% | | 0.52% | | | | |
| PICHETI | 1 | 2 | 3 | 4 | 5 | 6 | 7 | 8 | 9 | 10 | 11 | 12 | 13 | 14 | 15 | | | | | | | | | | | | | | | |
| DISTANTE INTRE PICHETI | 17.11 | 25.00 | 25.11m | 24.78m | 25.11m | 25.01m | 24.89m | 25.33m | 24.89m | 24.78m | 25.12m | 49.78m | 25.22m | 25.00m | 25.00m | | | | | | | | | | | | | | | |
| DISTANTE CUMULATE | 7.89 | 25.00 | 50.00 | 75.00 | 100.00 | 125.00 | 150.00 | 175.00 | 200.00 | 225.00 | 250.00 | 275.00 | 300.00 | 325.00 | 350.00 | | | | | | | | | | | | | | | |
| DISTANTE CUMULATE | | | | | 0.1 | | | | 0.2 | | | | | | | | | | | | | | | | | | | | | |

| | | | | |
|--|-------------------------------------|-----------|--------------------------|---|
| VERIFICATOR/ EXPERT | NUME | SEMNAȚURA | CERINȚA | REFERAT/EXPERȚIZA NR. DATA |
| | | | | |
| S.C. TOTAL PUR DESIGN S.R.L. Telefon 0784455997 | | | | COMUNA FĂRCASELE 11/2019 |
| SPECIFICATIE | NUME | SEMNAȚURA | SCARA 1:1000 1:100 | DENUMIRE LUCRARE: "MODERNIZARE STRAZI IN COMUNA FĂRCASELE, JUDEȚUL OLT" |
| SEF PROIECT | Ing. DRĂGANESCU ALEXANDRU-MIHAIL | | | FAZA P.A.C |
| PROIECTAT | Ing. DRĂGANESCU ALEXANDRU-MIHAIL | | DATA 2019 | DENUMIRE PLANSA: PROFIL LONGITUDINAL-STRADA TRAIAN |
| DESENAT | Ing. DRĂGANESCU ALEXANDRU-MIHAIL | | | PLANSA NR. 26 |



JUDEȚUL - OLT
CONSILIUL LOCAL
FĂRCASELE
VIZAT SĂRE NESCIMBARE
 construire
 Anaxa la autorizația de
 desființare
 Nr. din 199
 Tehnicul urbanismului
 amenajarea teritoriului


PI8
 X = 456919.78
 Y = 293109.52
 b = 177.628°
 R = 70.00
 PI-CC = 0.01
 LOC = 2.90
 CS-SC = 2.90
 L = 0.00
 A = 0.00
 DR = 0.00
 Tang = 1.45

PI6
 X = 456838.78
 Y = 293102.70
 b = 176.797°
 R = 0.00
 PI-CC = 0.00
 LOC = 0.00
 CS-SC = 0.00
 L = 0.00
 A = 0.00
 DR = 0.00
 Tang = 0.00

PI5
 X = 456681.89
 Y = 293081.03
 b = 166.972°
 R = 50.00
 PI-CC = 0.32
 LOC = 11.37
 CS-SC = 11.37
 L = 0.00
 A = 0.00
 DR = 0.00
 Tang = 5.71

= 456640.87
 = 293065.37
 = 179.688°
 = 0.00
 = 0.00
 = 0.00
 = 0.00
 = 0.00
 = 0.00
 = 0.00


PI9
 X = 456972.53
 Y = 293111.90

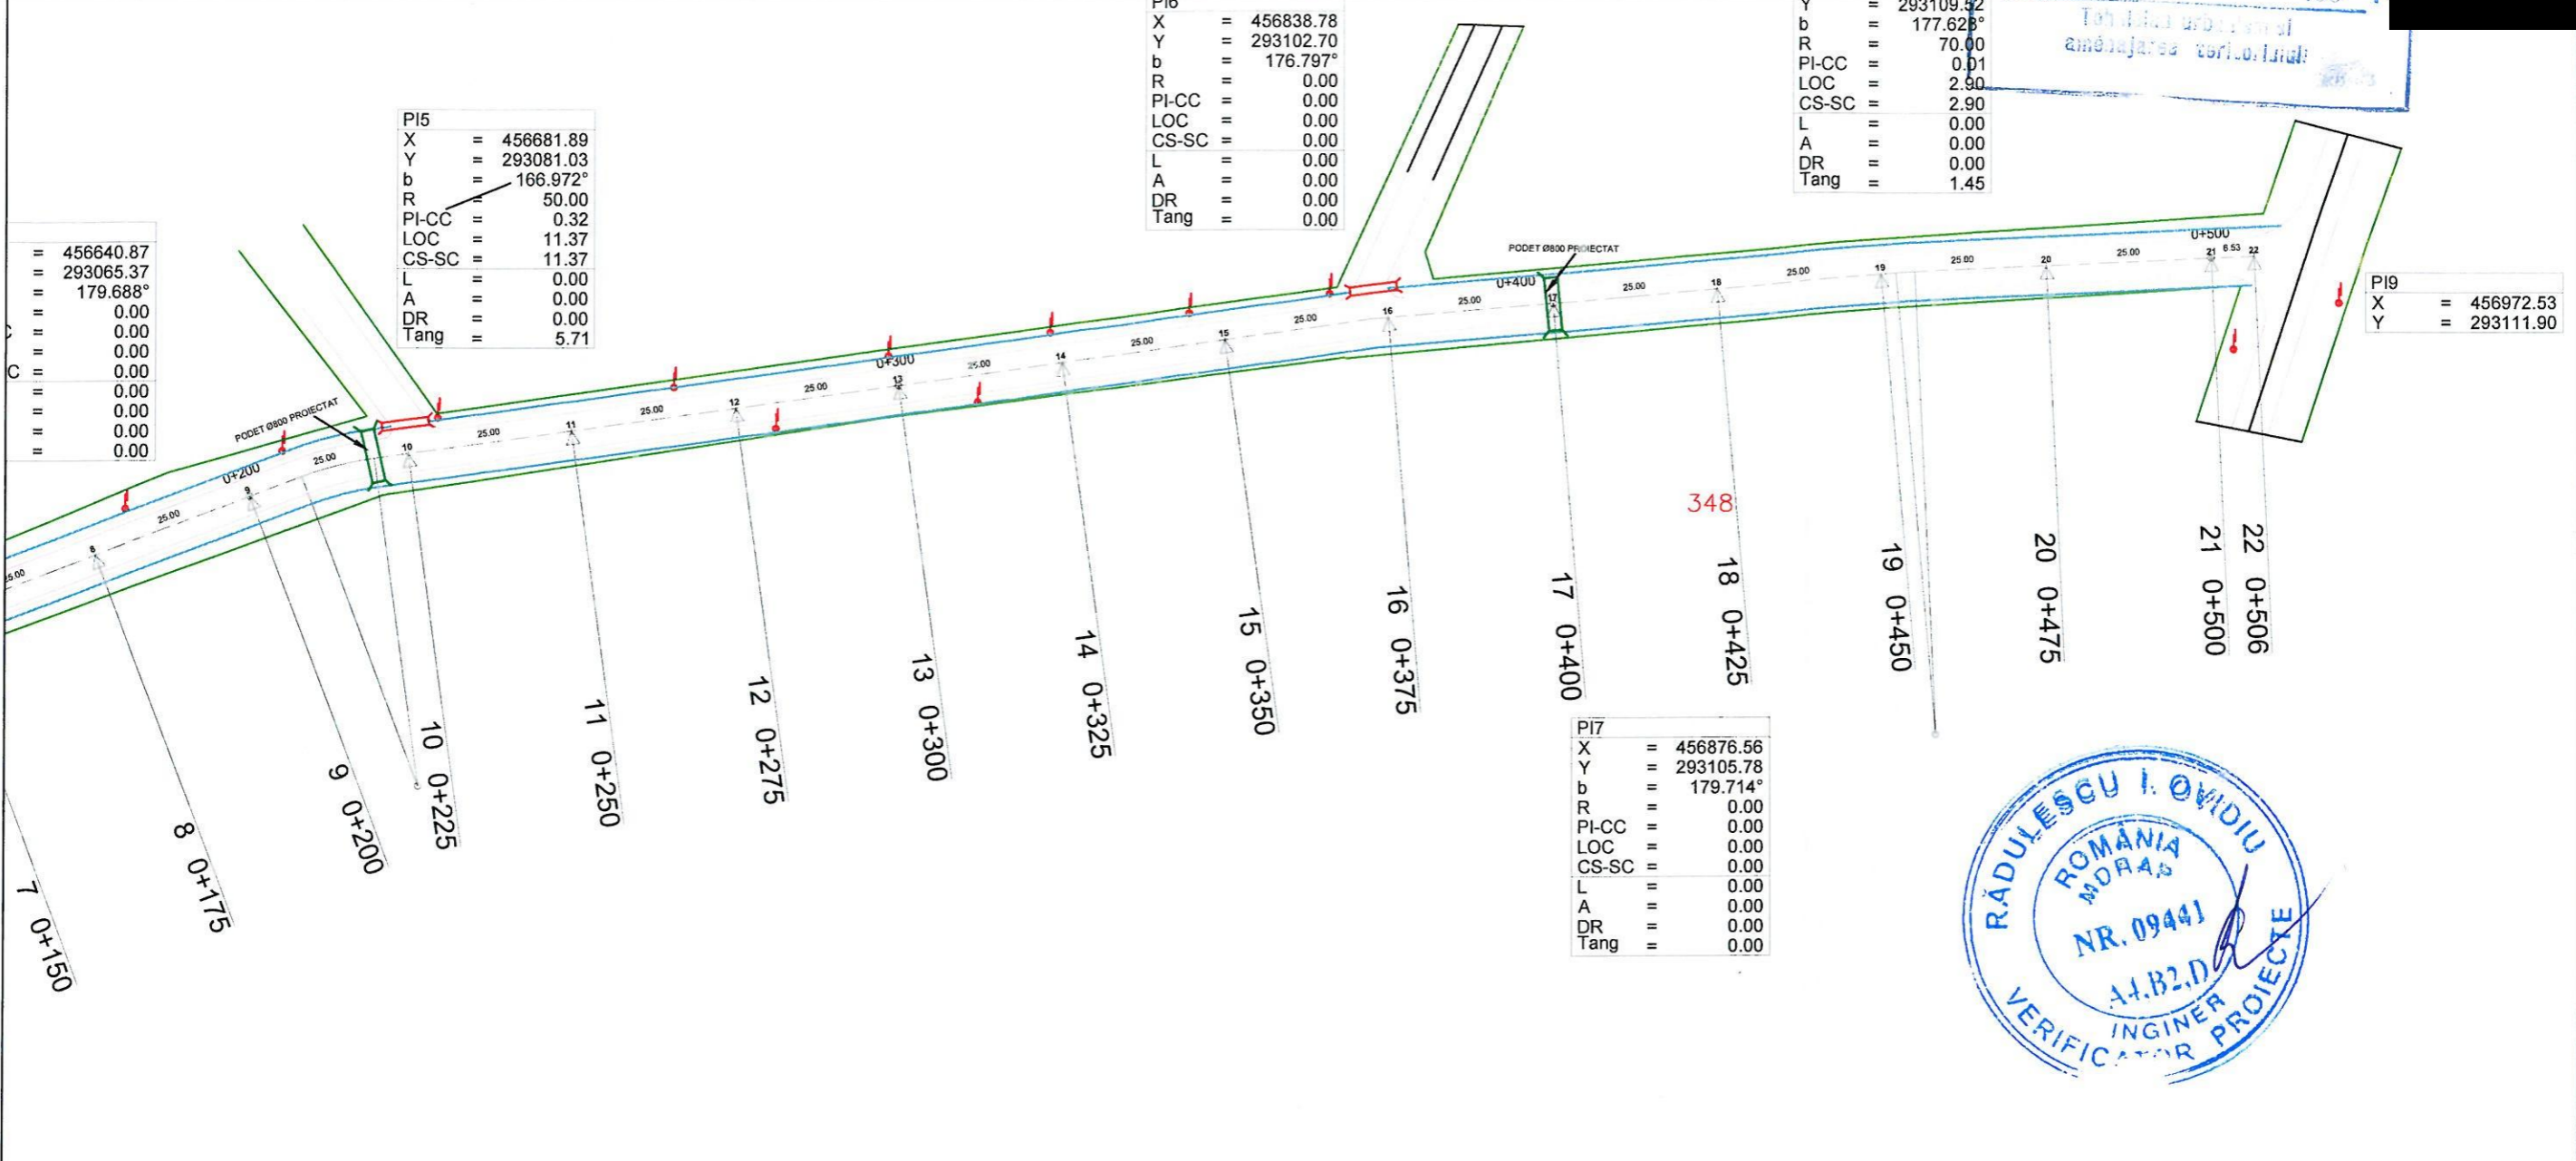

LEGENDA

- AX DRUM
- SANTURI DE PAMANT
- LIMITA PROPRIETATE
- PODETE TUBULARE

| | | | | | | |
|------------------------------|--|----------------------------------|-----------|---------|---|-------------|
| VERIFICATOR/ EXPERT | | NUME | SEMNAȚURA | CERINȚA | REFERAT/EXPERTIZĂ NR./DATA | PROIECT NR. |
| S.C. TOTAL PUR DESIGN S.R.L. | | | | | COMUNA FĂRCASELE | 11/2019 |
| SPECIFICATIE | | NUME | SEMNAȚURA | SCARA | DENUMIRE LUCRARE: | FAZA |
| SEF PROIECT | | Ing. DRAGANESCU ALEXANDRU-MIHAIL | | 1:1000 | "MODERNIZARE STRAZI IN COMUNA FĂRCASELE, JUDEȚUL OLT" | P.A.C |
| PROIECTAT | | Ing. DRAGANESCU ALEXANDRU-MIHAIL | | DATA | DENUMIRE PLANSA: | PLANSA NR. |
| DESENAT | | Ing. DRAGANESCU ALEXANDRU-MIHAIL | | 2019 | PLAN DE SITUATIE-STRADA EMINESCU | 24 |

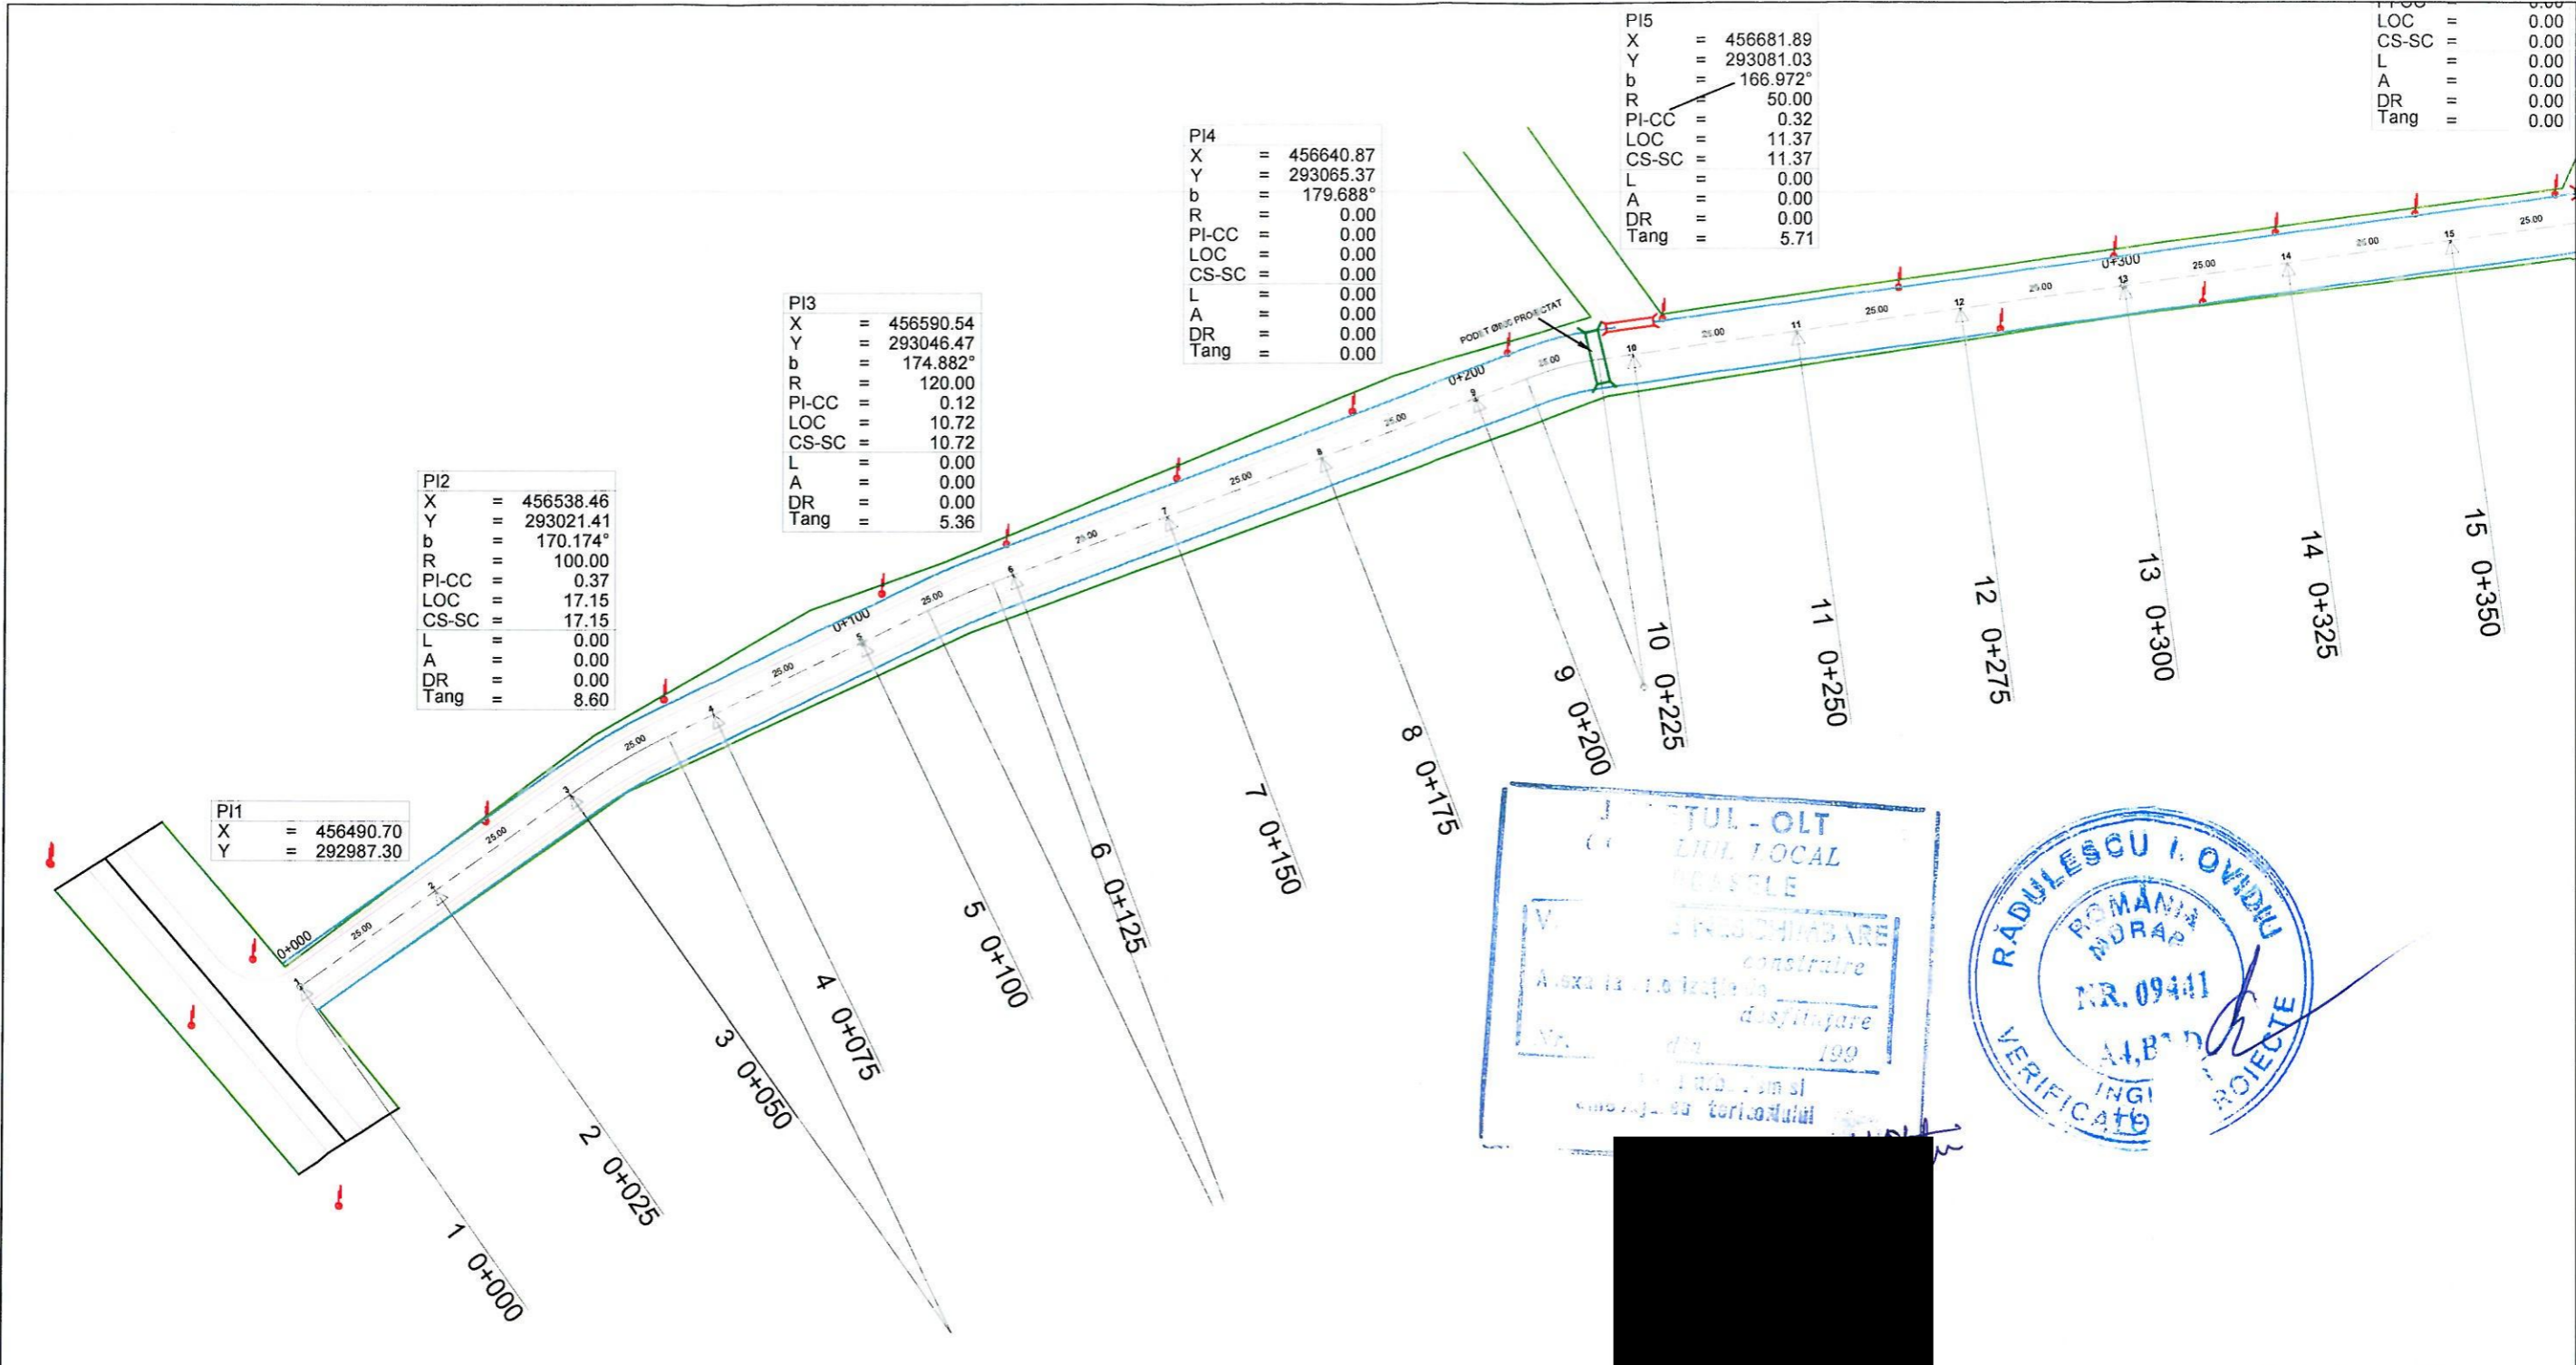

PI1
X = 456490.70
Y = 292987.30

PI2
X = 456538.46
Y = 293021.41
b = 170.174°
R = 100.00
PI-CC = 0.37
LOC = 17.15
CS-SC = 17.15
L = 0.00
A = 0.00
DR = 0.00
Tang = 8.60

PI3
X = 456590.54
Y = 293046.47
b = 174.882°
R = 120.00
PI-CC = 0.12
LOC = 10.72
CS-SC = 10.72
L = 0.00
A = 0.00
DR = 0.00
Tang = 5.36

PI4
X = 456640.87
Y = 293065.37
b = 179.688°
R = 0.00
PI-CC = 0.00
LOC = 0.00
CS-SC = 0.00
L = 0.00
A = 0.00
DR = 0.00
Tang = 0.00

PI5
X = 456681.89
Y = 293081.03
b = 166.972°
R = 50.00
PI-CC = 0.32
LOC = 11.37
CS-SC = 11.37
L = 0.00
A = 0.00
DR = 0.00
Tang = 5.71


LOC = 0.00
CS-SC = 0.00
L = 0.00
A = 0.00
DR = 0.00
Tang = 0.00

LEGENDA

- AX DRUM
- SANTURI DE PAMANT
- LIMITA PROPRIETATE
- PODETE TUBULARE

| | | | | | |
|------------------------------|--|----------------------------------|-----------|---------|---|
| VERIFICATOR/ EXPERT | | NUME | SEMNATURA | CERINTA | REFERAT/EXPERTIZA NR./DATA |
| S.C. TOTAL PUR DESIGN S.R.L. | | | | | COMUNA FARCASELE |
| SPECIFICATIE | | NUME | SEMNATURA | SCARA | DENUMIRE LUCRARE: |
| SEF PROIECT | | Ing. DRAGANESCU ALEXANDRU-MIHAIL | | 1:1000 | "MODERNIZARE STRAZI IN COMUNA FARCASELE, JUDETUL OLT" |
| PROIECTAT | | Ing. DRAGANESCU ALEXANDRU-MIHAIL | | DATA | DENUMIRE PLANSA: |
| DESENAT | | Ing. DRAGANESCU ALEXANDRU-MIHAIL | | 2019 | PLAN DE SITUATIE-STRADA EMINESCU |
| | | | | | PROIECT NR. 11/2019 |
| | | | | | FAZA P.A.C |
| | | | | | PLANSA NR. 23 |

VIZAT SI SCURTAT DE
CONSILIER
Anexa la autorizația de
desfășurare
Nr. din 199
Tabelul urbanismului
amenajarea teritoriului

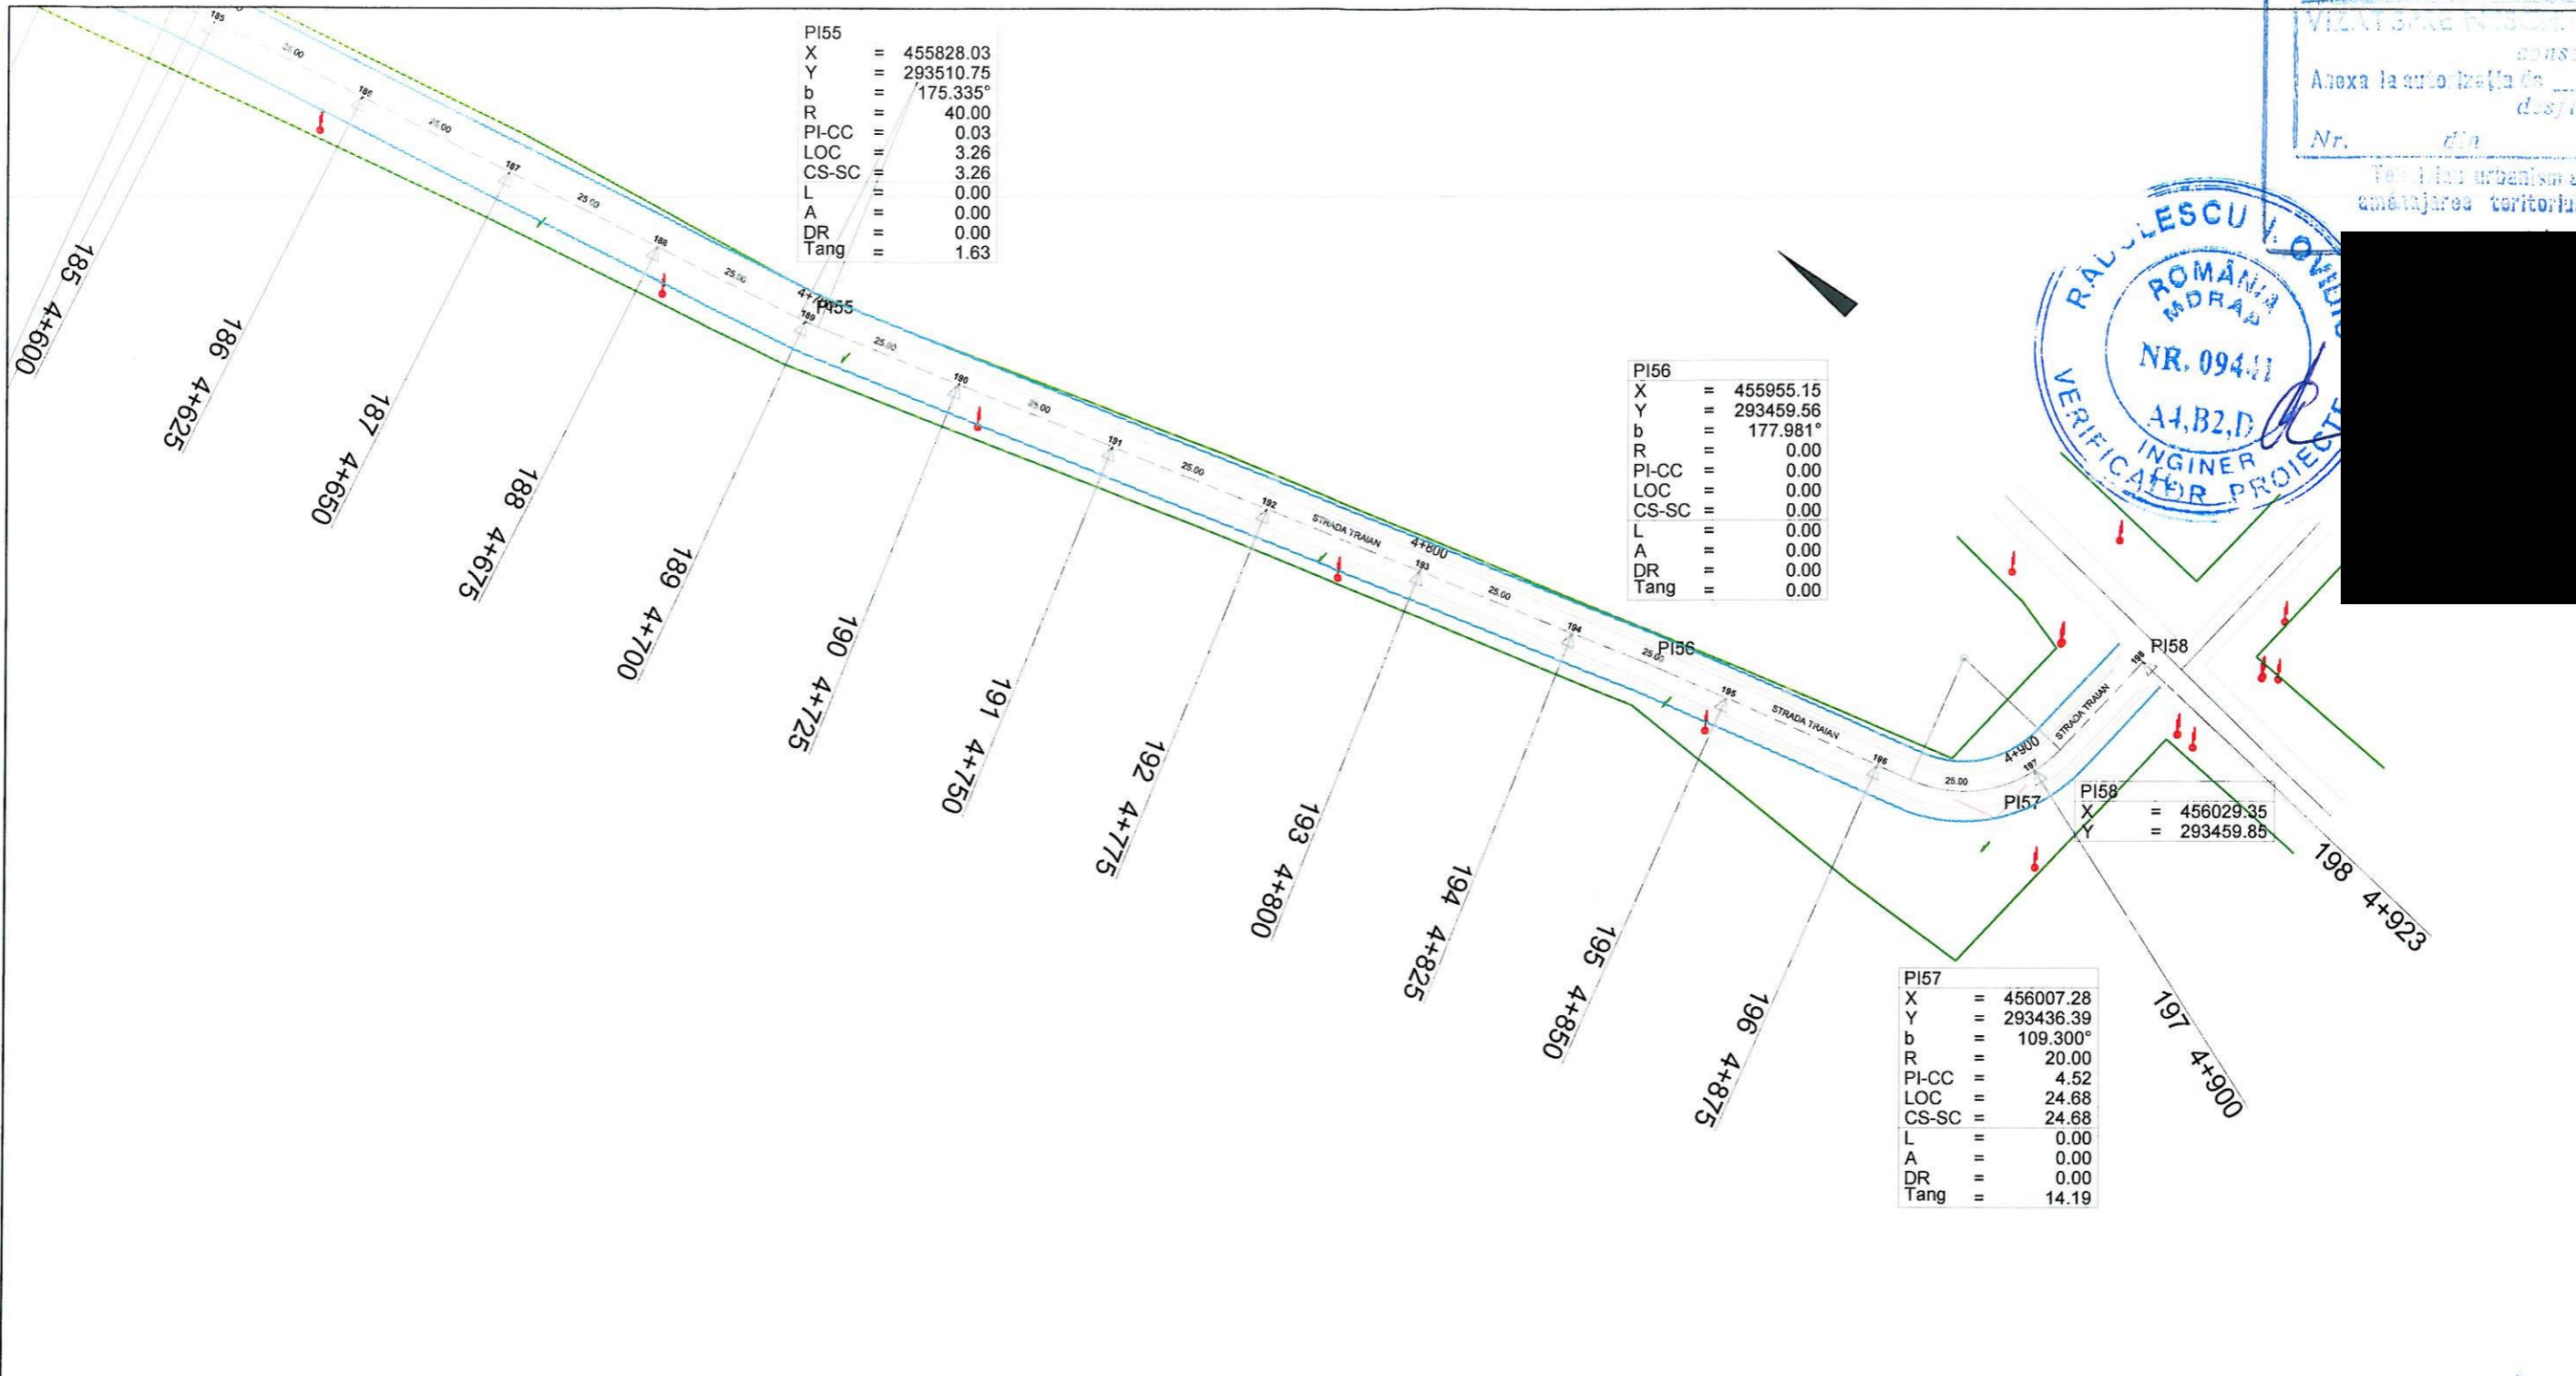

PI55
X = 455828.03
Y = 293510.75
b = 175.335°
R = 40.00
PI-CC = 0.03
LOC = 3.26
CS-SC = 3.26
L = 0.00
A = 0.00
DR = 0.00
Tang = 1.63

PI56
X = 455955.15
Y = 293459.56
b = 177.981°
R = 0.00
PI-CC = 0.00
LOC = 0.00
CS-SC = 0.00
L = 0.00
A = 0.00
DR = 0.00
Tang = 0.00

PI57
X = 456007.28
Y = 293436.39
b = 109.300°
R = 20.00
PI-CC = 4.52
LOC = 24.68
CS-SC = 24.68
L = 0.00
A = 0.00
DR = 0.00
Tang = 14.19

PI58
X = 456029.35
Y = 293459.85


LEGENDA

- AX DRUM
- SANTURI DE PAMANT
- LIMITA PROPRIETATE
- PODETE TUBULARE

| | | | | | |
|------------------------------|--|-------------------------------------|-----------|---------|--|
| VERIFICATOR/ EXPERT | | NUME | SEMNATURA | CERINTA | REFERAT/EXPERTIZA NR./DATA |
| S.C. TOTAL PUR DESIGN S.R.L. | | | | | COMUNA FARCASELE |
| SPECIFICATIE | | NUME | SEMNATURA | SCARA | DENUMIRE LUCRARE: |
| SEF PROIECT | | Ing. DRAGANESCU ALEXANDRU-MIHAIL | | 1:1000 | "MODERNIZARE STRAZI IN COMUNA FARCASELE, JUDETUL OLT" |
| PROIECTAT | | Ing. DRAGANESCU ALEXANDRU-MIHAIL | | DATA | DENUMIRE PLANSA: |
| DESENAT | | Ing. DRAGANESCU ALEXANDRU-MIHAIL | | 2019 | PLAN DE SITUATIE-STRADA TRAIAN |
| | | | | | FAZA P.A.C |
| | | | | | PLANSA NR. 22 |




JUDEȚUL - OLT
CONSILIUL LOCAL
FĂRCASELE
VIA STRAZI PENTRU ÎMBĂRȘARE
construire
Alexa Iașcă Ișcă
dezapezire
Nr. 139
11/2019
plan de situație și
amenajare teritorială

 

PI53
X = 455603.99
Y = 293616.73
b = 179.268°
R = 0.00
PI-CC = 0.00
LOC = 0.00
CS-SC = 0.00
L = 0.00
A = 0.00
DR = 0.00
Tang = 0.00

PI54
X = 455733.84
Y = 293557.92
b = 177.767°
R = 100.00
PI-CC = 0.02
LOC = 3.90
CS-SC = 3.90
L = 0.00
A = 0.00
DR = 0.00
Tang = 1.95

PI55
X = 455828.03
Y = 293510.75
b = 175.335°
R = 40.00
PI-CC = 0.03
LOC = 3.26
CS-SC = 3.26
L = 0.00
A = 0.00
DR = 0.00
Tang = 1.63

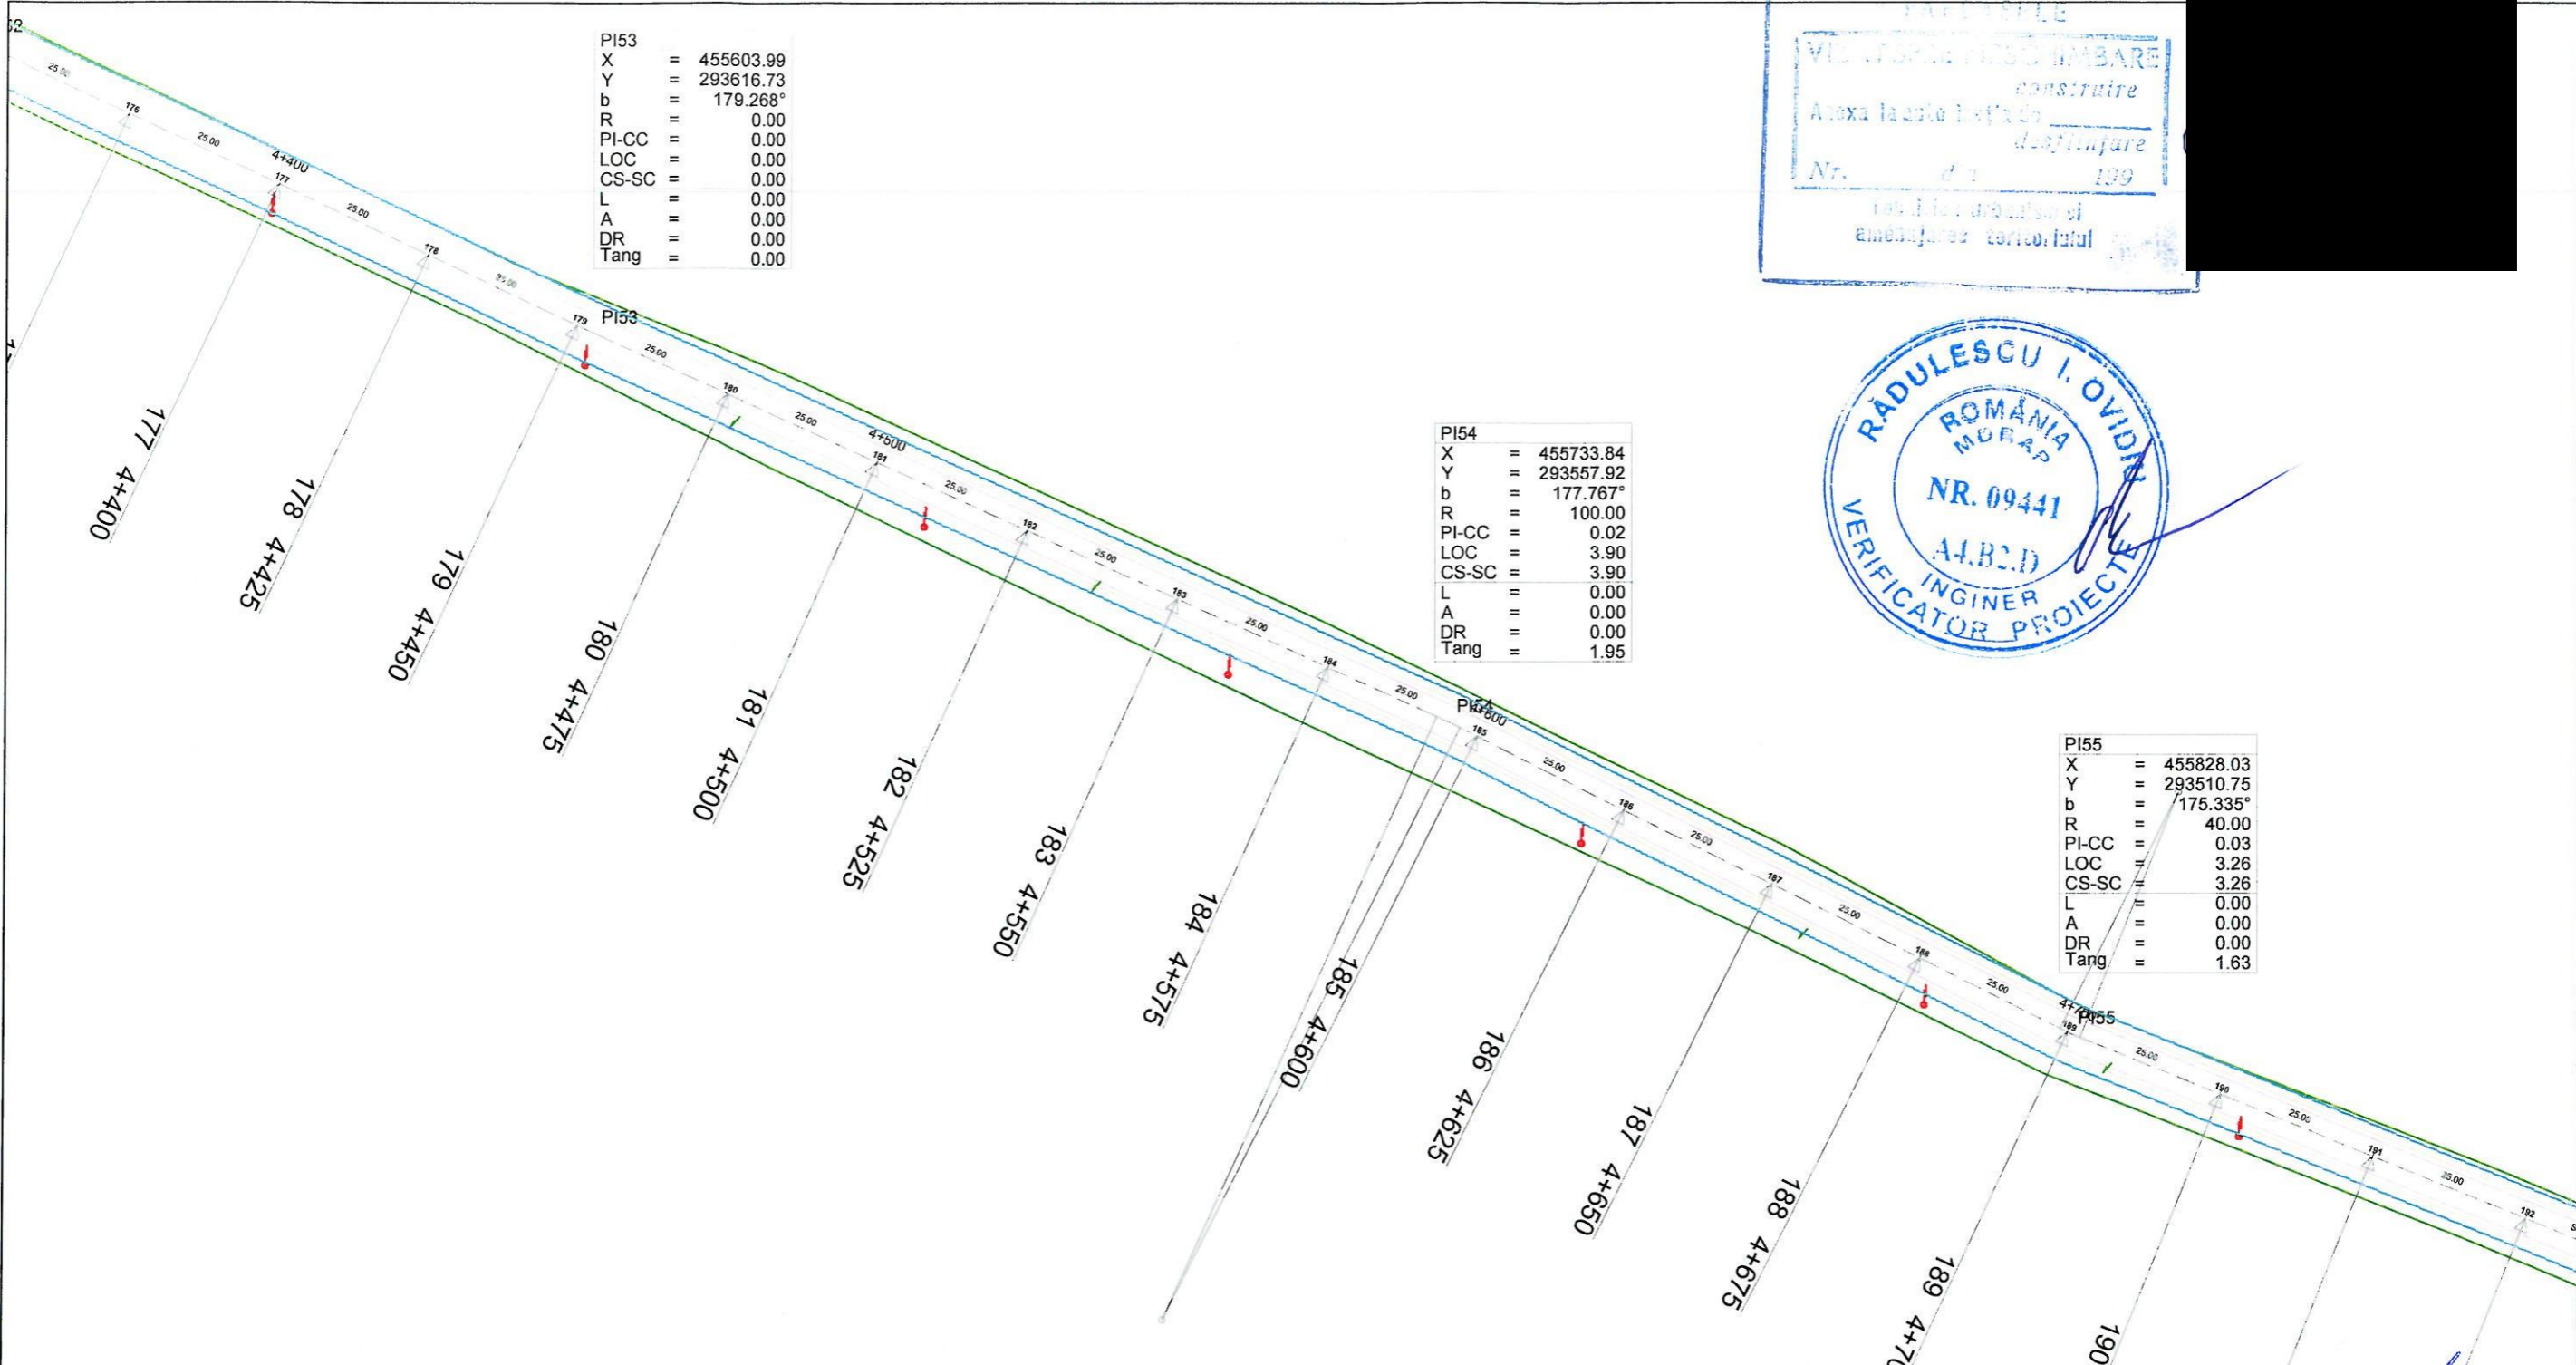

LEGENDA

- AX DRUM
- SANTURI DE PAMANT
- LIMITA PROPRIETATE
- PODETE TUBULARE

| | | | | | |
|------------------------------|--|----------------------------------|-----------|---------|---|
| VERIFICATOR/ EXPERT | | NUME | SEMNAȚURA | CERINȚA | REFERAT/EXPERTIZA NR./DATA |
| S.C. TOTAL PUR DESIGN S.R.L. | | | | | COMUNA FARCASELE |
| SPECIFICATIE | | NUME | SEMNAȚURA | SCARA | DENUMIRE LUCRARE: |
| SEF PROIECT | | Ing. DRAGANESCU ALEXANDRU-MIHAIL | | 1:1000 | "MODERNIZARE STRAZI IN COMUNA FARCASELE, JUDEȚUL OLT" |
| PROIECTAT | | Ing. DRAGANESCU ALEXANDRU-MIHAIL | | DATA | DENUMIRE PLANSĂ: |
| DESENAT | | Ing. DRAGANESCU ALEXANDRU-MIHAIL | | 2019 | PLAN DE SITUATIE-STRADA TRAIAN |
| | | | | | FAZA P.A.C |
| | | | | | PLANSĂ NR. 21 |



JUDETUL - OLT
 CONSILIUL LOCAL
 FĂRCĂȘELE


VIZAT ȘI NE SCHIMBARE
 construire
 Anexa la autorizația de
 desființare

Nr. _____ din _____ 199

Tehnicul urbanism și
 amenajarea teritoriului

RADULESCU I. OVIDIU
 ROMANIA
 MDRAP
 NR. 09441
 A4,B2,D
 INGINER
 VERIFICATOR PROIECTE

REGISTRUL COMERCIAL
 RO 32657277
 TOTAL
 PUB DESIGN
 S.R.L.

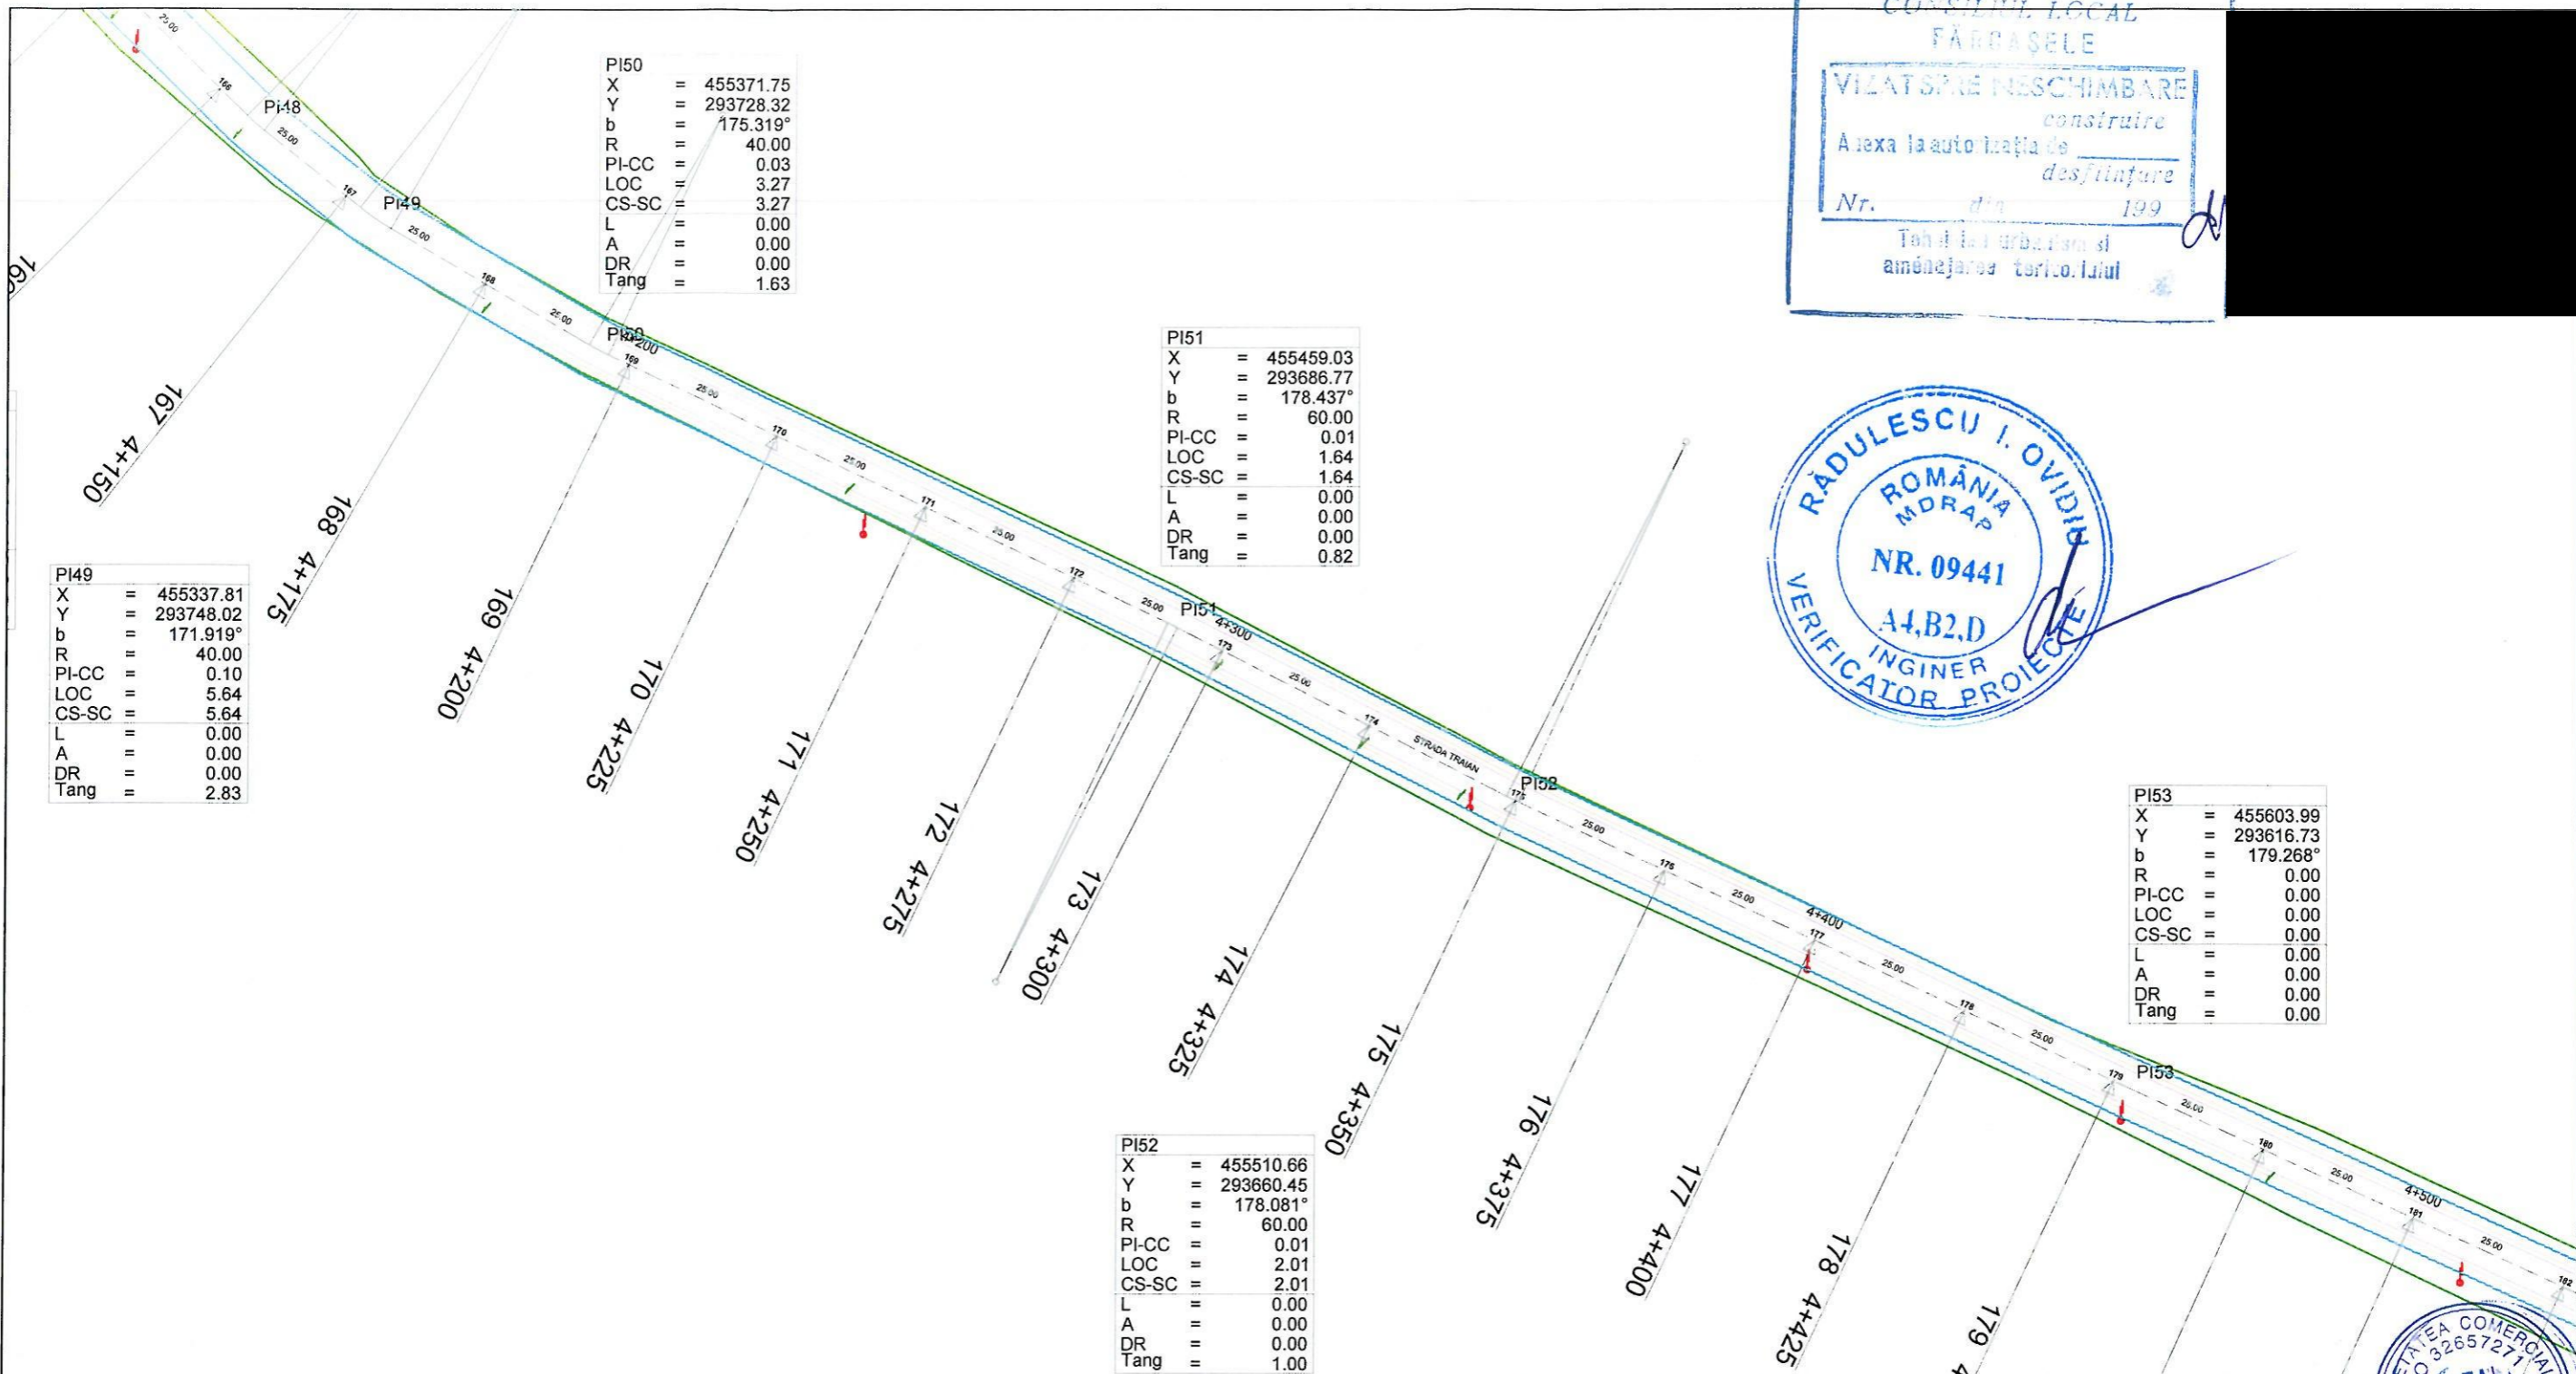


LEGENDA

- AX DRUM
- SANTURI DE PAMANT
- LIMITA PROPRIETATE
- PODETE TUBULARE

| | | | | | |
|--|-------------------------------------|----------|---------|--|-------------|
| VERIFICATOR/ EXPERT | NUME | SEMNAURA | CERINTA | REFERAT/EXPERTIZA NR./DATA | PROIECT NR. |
| | | | | | 11/2019 |
| S.C. TOTAL PUR DESIGN S.R.L. Telefon 0784455997 | | | | COMUNA FARCASELE | |
| SPECIFICATIE | NUME | SEMNAURA | SCARA | DENUMIRE LUCRARE: | FAZA |
| SEF PROIECT | Ing. DRAGANESCU ALEXANDRU-MIHAIL | | 1:1000 | "MODERNIZARE STRAZI IN COMUNA FARCASELE, JUDETUL OLT" | P.A.C |
| PROIECTAT | Ing. DRAGANESCU ALEXANDRU-MIHAIL | | DATA | DENUMIRE PLANSA: | PLANSA NR. |
| DESENAT | Ing. DRAGANESCU ALEXANDRU-MIHAIL | | 2019 | PLAN DE SITUATIE-STRADA TRAIAN | 20 |

JUDETUL - OLT
 CONSILIUL LOCAL
 FARCASELE
 VILAYT S.A.B. VESCHIBAB.
 constrains
 Alexea la auto. distia de
 deslinfa. e
 Nr. / / 199
 Tab. J. la urbanism si
 amenajarea teritoriului

RĂDULESCU I. OVIDIU
 ROMANIA
 MDRAP
 NR. 09441
 A.I.B.2.D
 INGINER
 VERIFICATOR PROIECTE

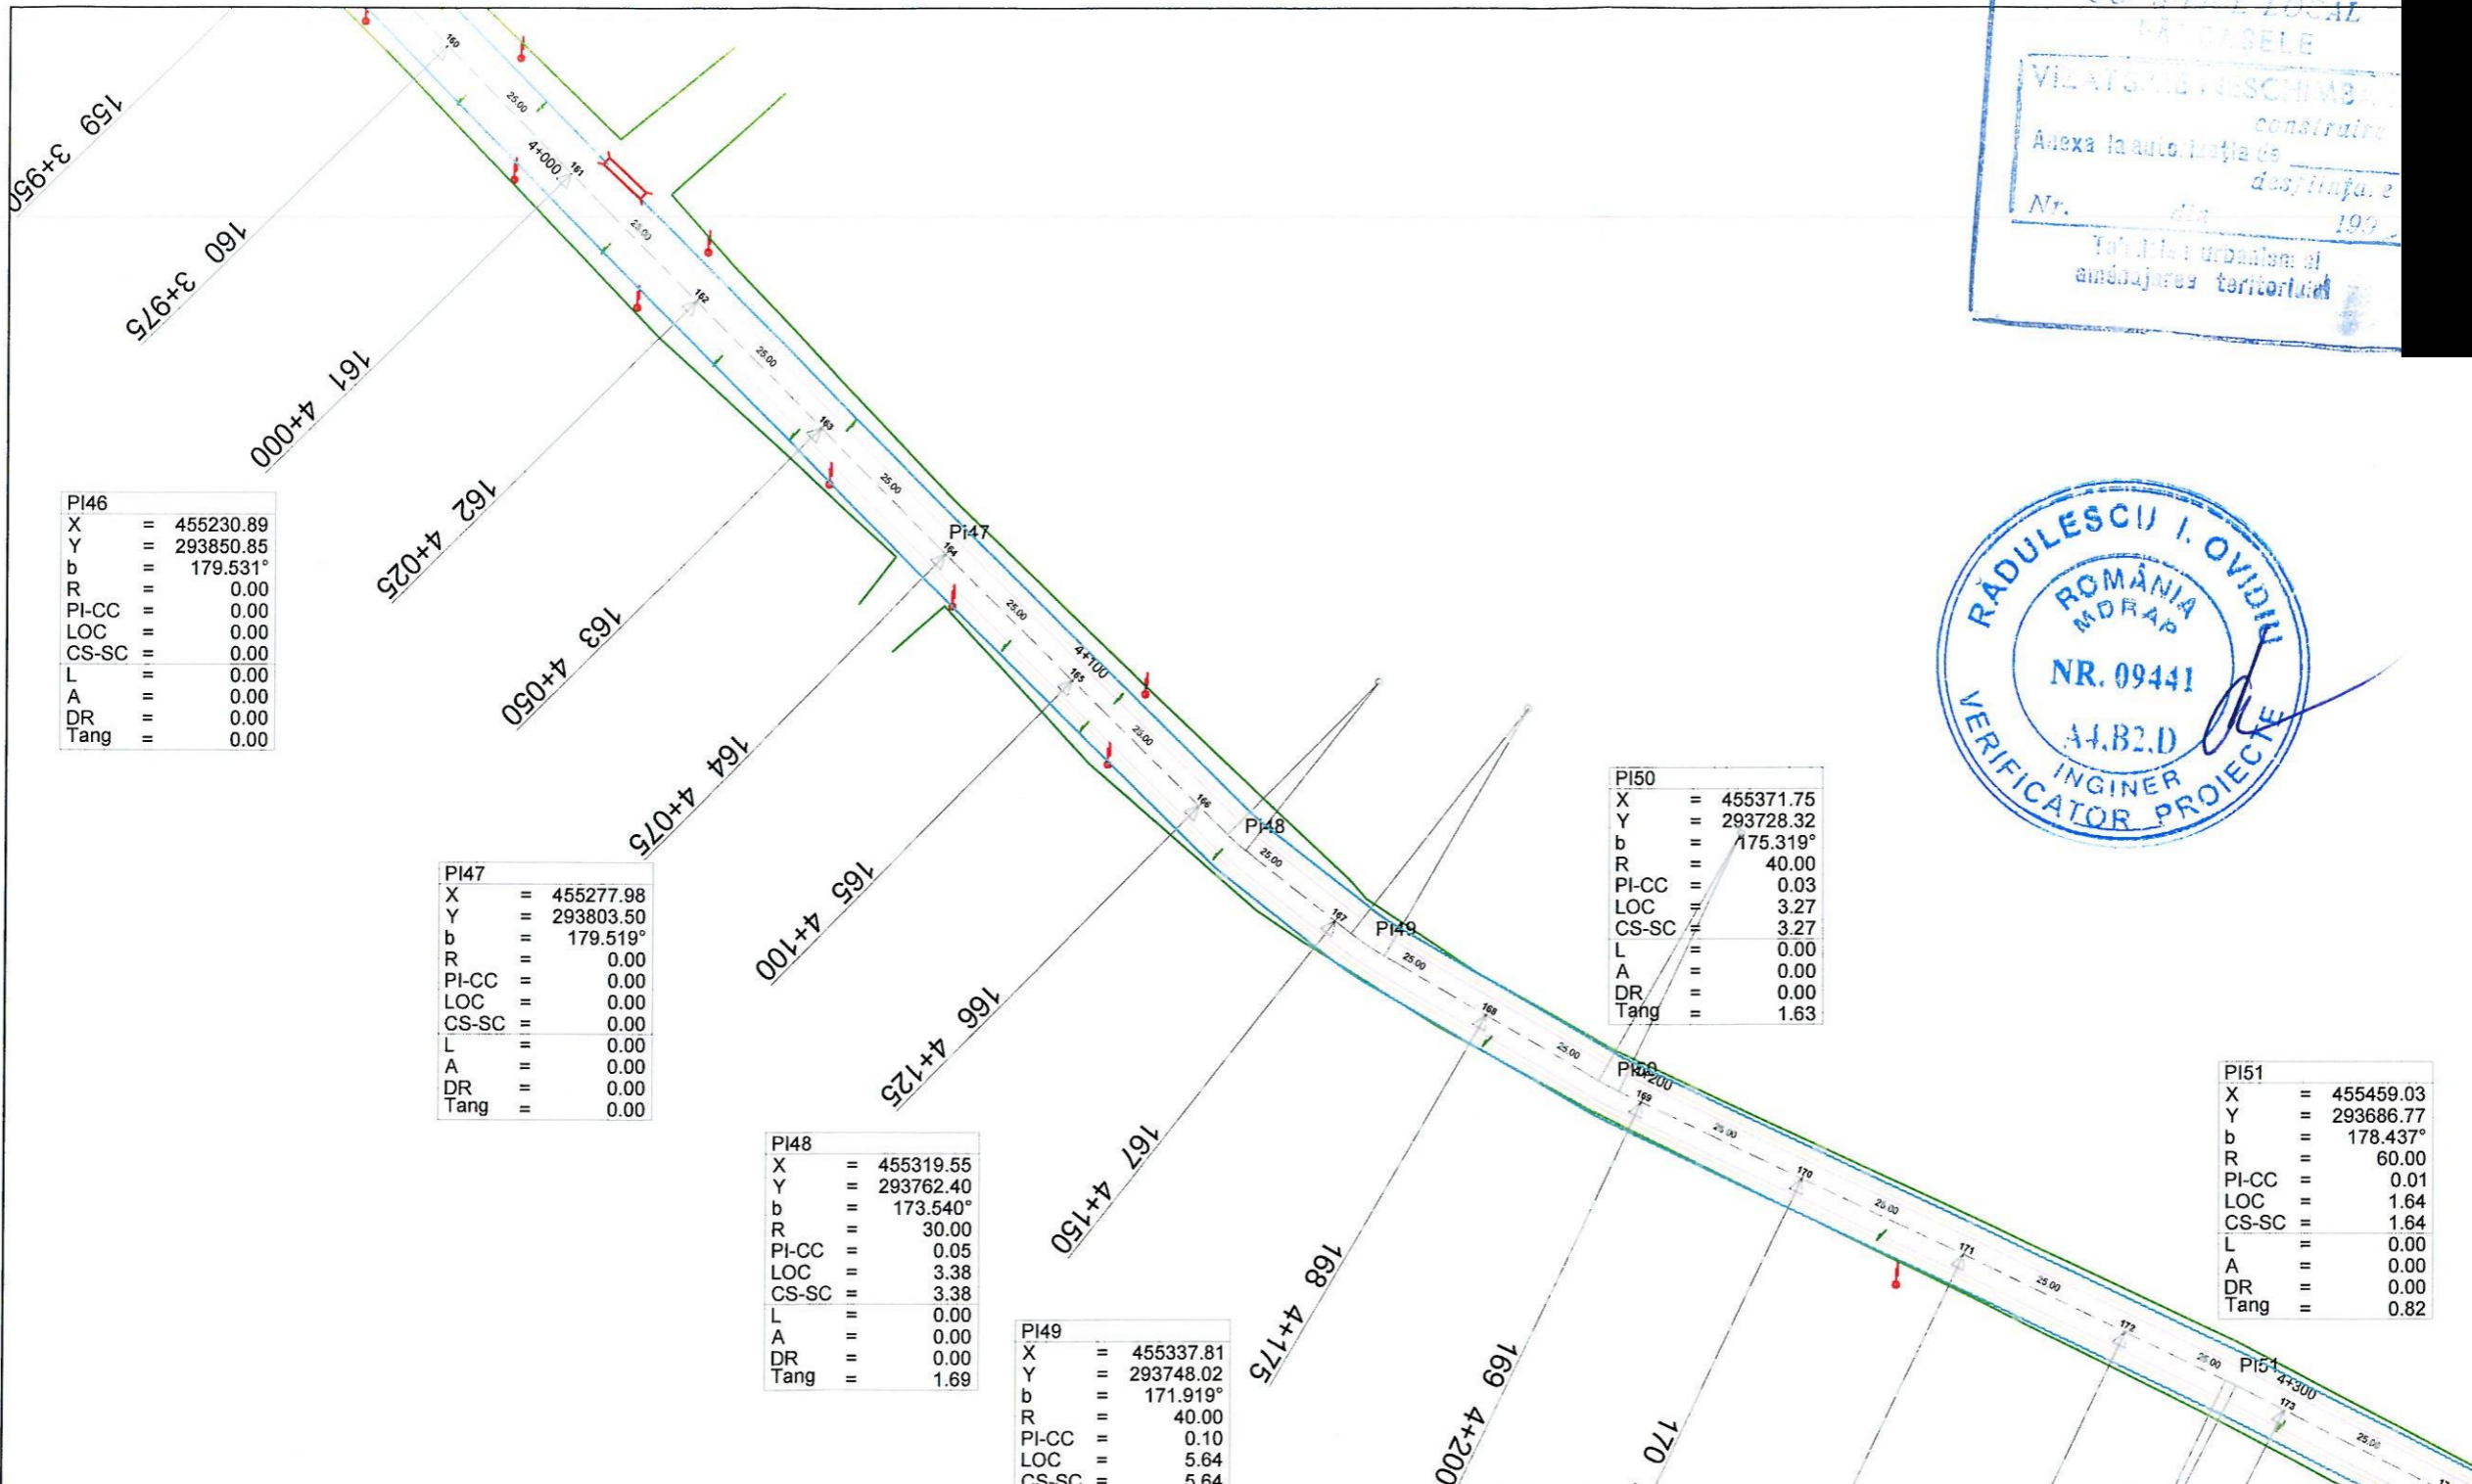

PI46

| | | |
|-------|---|-----------|
| X | = | 455230.89 |
| Y | = | 293850.85 |
| b | = | 179.531° |
| R | = | 0.00 |
| PI-CC | = | 0.00 |
| LOC | = | 0.00 |
| CS-SC | = | 0.00 |
| L | = | 0.00 |
| A | = | 0.00 |
| DR | = | 0.00 |
| Tang | = | 0.00 |

PI47

| | | |
|-------|---|-----------|
| X | = | 455277.98 |
| Y | = | 293803.50 |
| b | = | 179.519° |
| R | = | 0.00 |
| PI-CC | = | 0.00 |
| LOC | = | 0.00 |
| CS-SC | = | 0.00 |
| L | = | 0.00 |
| A | = | 0.00 |
| DR | = | 0.00 |
| Tang | = | 0.00 |

PI48

| | | |
|-------|---|-----------|
| X | = | 455319.55 |
| Y | = | 293762.40 |
| b | = | 173.540° |
| R | = | 30.00 |
| PI-CC | = | 0.05 |
| LOC | = | 3.38 |
| CS-SC | = | 3.38 |
| L | = | 0.00 |
| A | = | 0.00 |
| DR | = | 0.00 |
| Tang | = | 1.69 |

PI49

| | | |
|-------|---|-----------|
| X | = | 455337.81 |
| Y | = | 293748.02 |
| b | = | 171.919° |
| R | = | 40.00 |
| PI-CC | = | 0.10 |
| LOC | = | 5.64 |
| CS-SC | = | 5.64 |

PI50

| | | |
|-------|---|-----------|
| X | = | 455371.75 |
| Y | = | 293728.32 |
| b | = | 175.319° |
| R | = | 40.00 |
| PI-CC | = | 0.03 |
| LOC | = | 3.27 |
| CS-SC | = | 3.27 |
| L | = | 0.00 |
| A | = | 0.00 |
| DR | = | 0.00 |
| Tang | = | 1.63 |

PI51

| | | |
|-------|---|-----------|
| X | = | 455459.03 |
| Y | = | 293686.77 |
| b | = | 178.437° |
| R | = | 60.00 |
| PI-CC | = | 0.01 |
| LOC | = | 1.64 |
| CS-SC | = | 1.64 |
| L | = | 0.00 |
| A | = | 0.00 |
| DR | = | 0.00 |
| Tang | = | 0.82 |


LEGENDA

- AX DRUM
- SANTURI DE PAMANT
- LIMITA PROPRIETATE
- PODETE TUBULARE


| | | | | | |
|------------------------------|--|----------------------------------|----------|---------|---|
| VERIFICATOR/ EXPERT | | NUME | SEMNAURA | CERINTA | REFERAT/EXPERTIZA NR./DATA |
| S.C. TOTAL PUR DESIGN S.R.L. | | | | | COMUNA FARCASELE |
| SPECIFICATIE | | NUME | SEMNAURA | SCARA | DENUMIRE LUCRARE: |
| SEF PROIECT | | Ing. DRAGANESCU ALEXANDRU-MIHAIL | | 1:1000 | "MODERNIZARE STRAZI IN COMUNA FARCASELE, JUDETUL OLT" |
| PROIECTAT | | Ing. DRAGANESCU ALEXANDRU-MIHAIL | | DATA | DENUMIRE PLANSĂ: |
| DESENAT | | Ing. DRAGANESCU ALEXANDRU-MIHAIL | | 2019 | PLAN DE SITUATIE-STRADA TRAIAN |
| | | | | | FAZA P.A.C |
| | | | | | PLANSĂ NR. 19 |

REGISTRUL COMERCIAL
 NR. 326572
 TOTAL PUR DESIGN S.R.L.
 PROIECT NR. 11/2019


JUDEȚUL - OLT
 CO. SĂLII LOCAL
 FĂRCASELE
 S.C. TOTAL PUR DESIGN S.R.L.
 construite
 Axă localității de
 destinație
 Nr. 411 / 189
 Plan de situație al
 ambajării teritoriului

 

PI45
 X = 455158.01
 Y = 293925.34
 b = 179.306°
 PI-CC = 0.00
 LOC = 0.00
 CS-SC = 0.00
 L = 0.00
 A = 0.00
 DR = 0.00
 Tang = 0.00

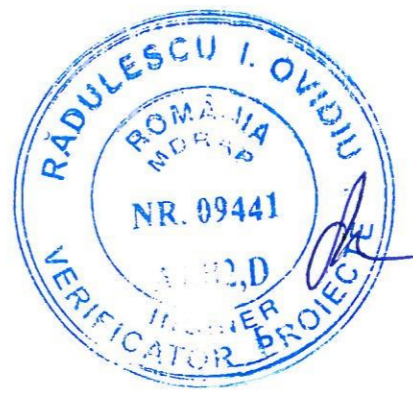

PI46
 X = 455230.89
 Y = 293850.85
 b = 179.531°
 R = 0.00

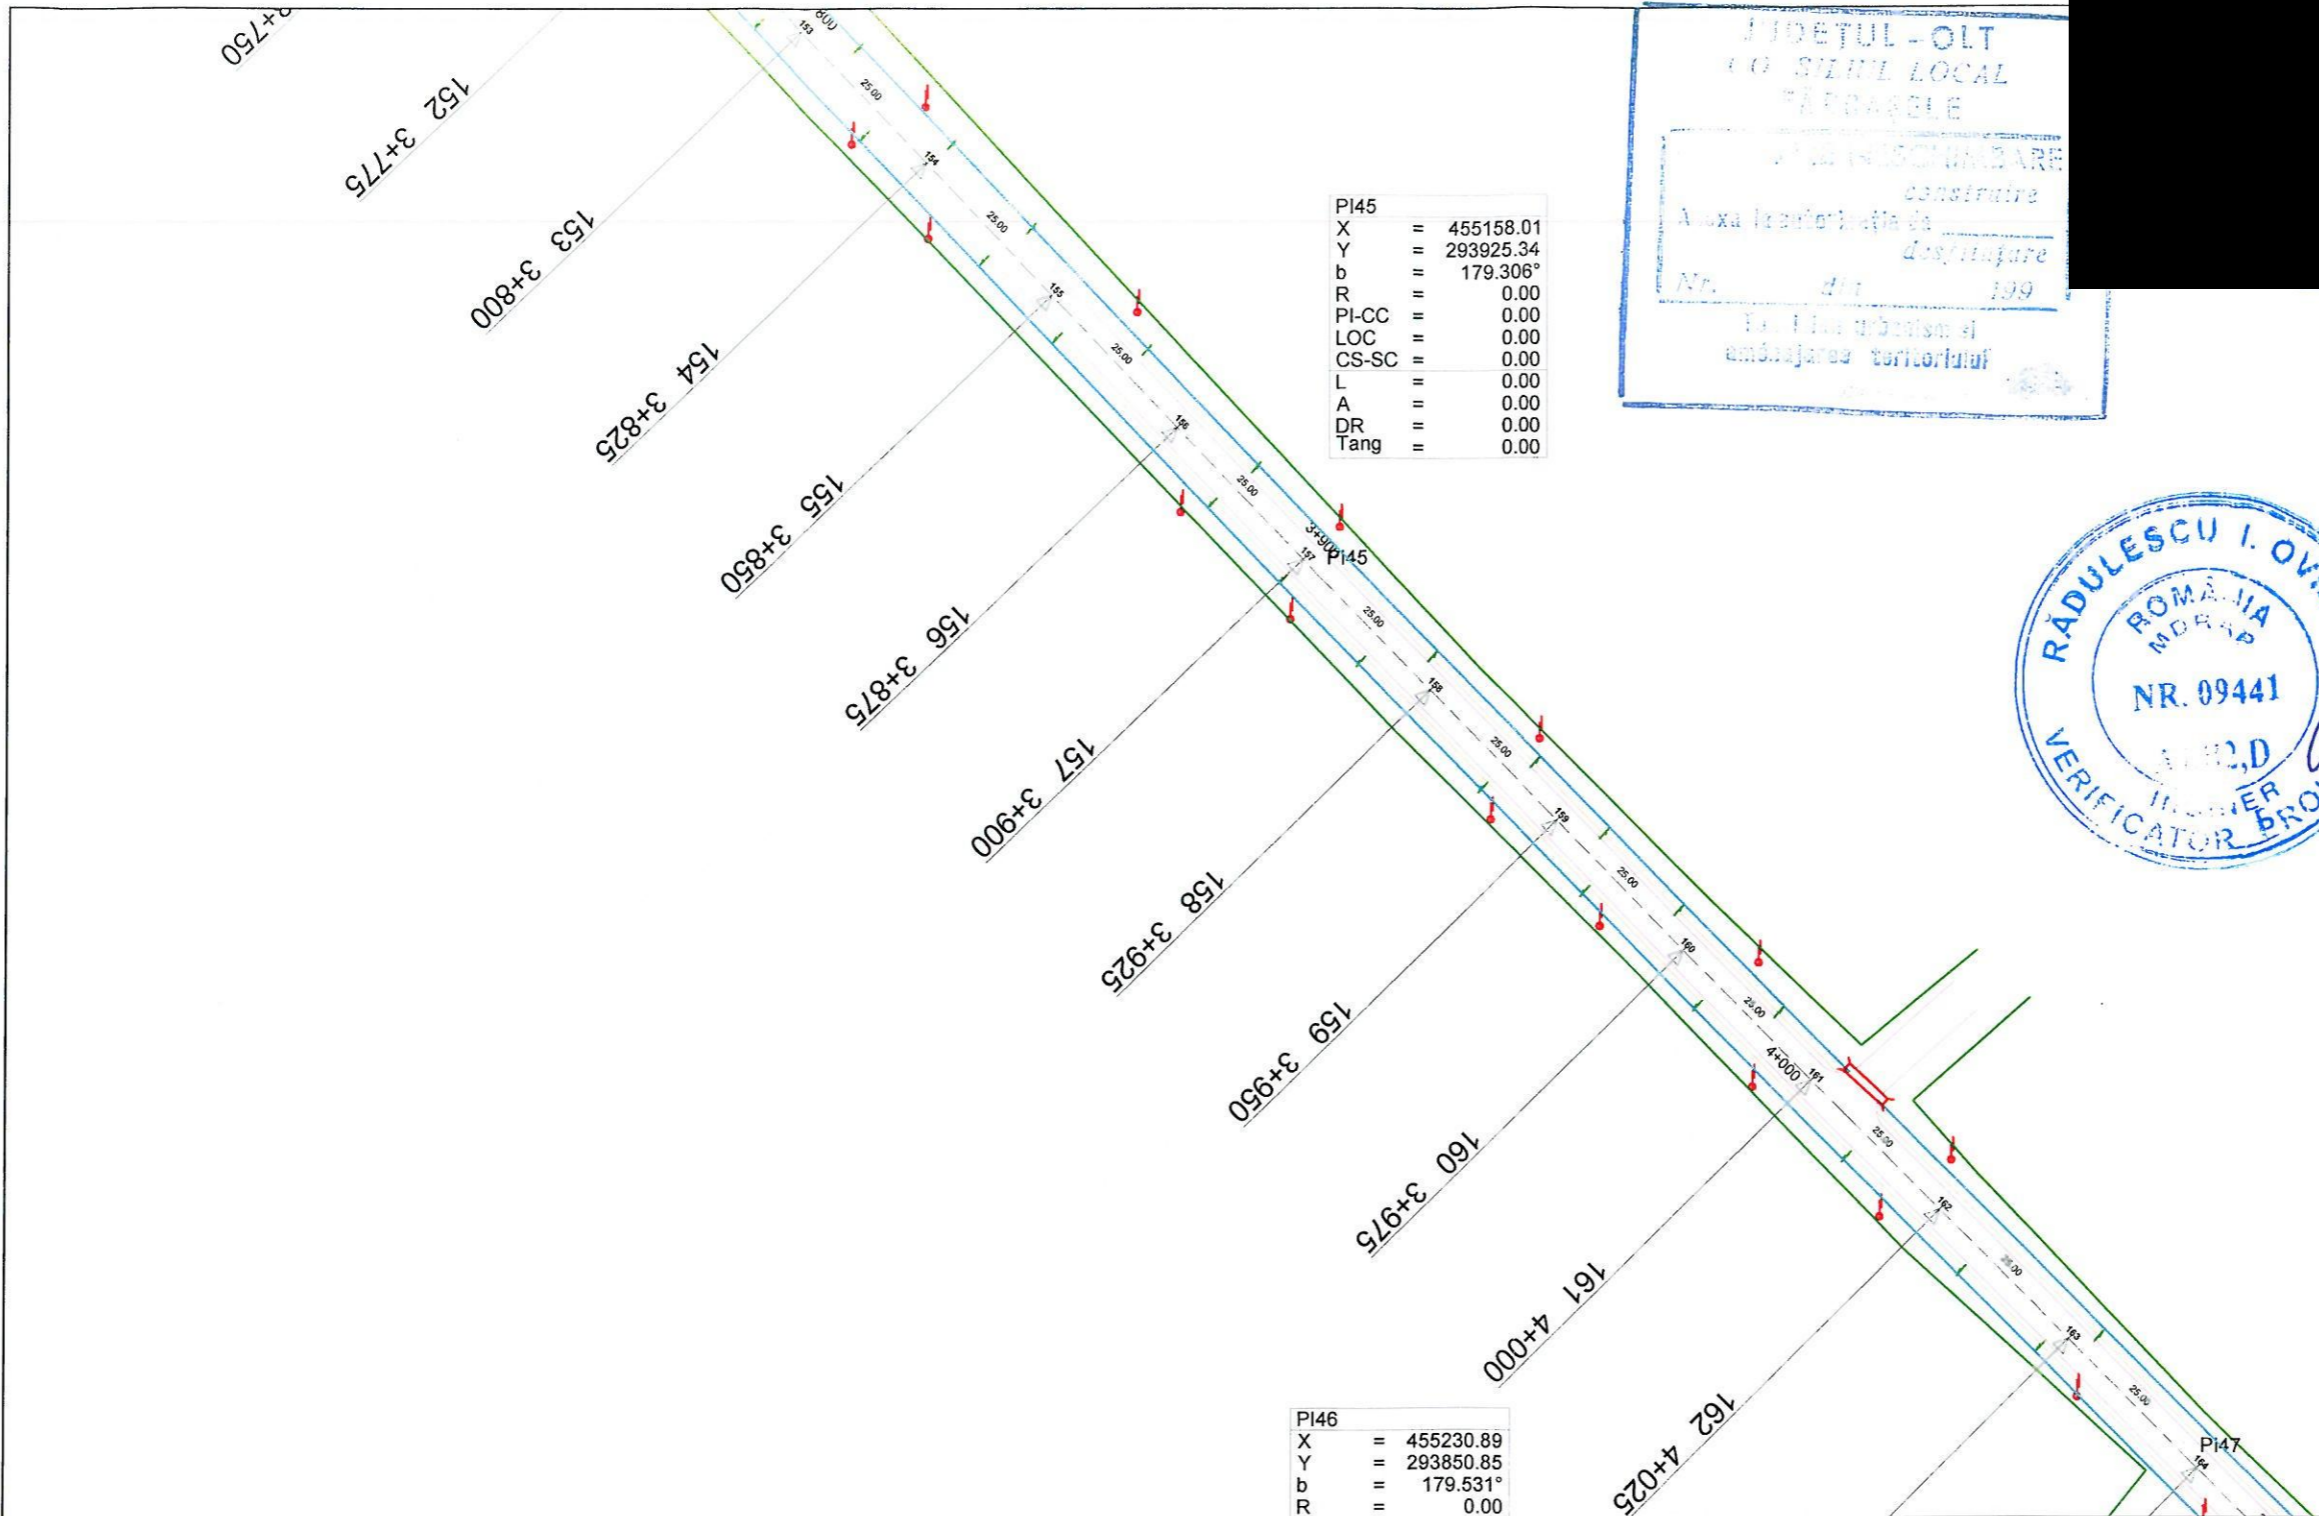


LEGENDA

- AX DRUM
- SANTURI DE PAMANT
- LIMITA PROPRIETATE
- PODETE TUBULARE

| | | | | | |
|------------------------------|--|----------------------------------|-----------|---------|---|
| VERIFICATOR/ EXPERT | | NUME | SEMNAȚURA | CERINȚA | REFERAT/EXPERTIZA NR. DATA |
| S.C. TOTAL PUR DESIGN S.R.L. | | | | | COMUNA FĂRCASELE |
| SPECIFICATIE | | NUME | SEMNAȚURA | SCARA | DENUMIRE LUCRARE: |
| SEF PROIECT | | Ing. DRAGANESCU ALEXANDRU-MIHAIL | | 1:1000 | "MODERNIZARE STRAZI IN COMUNA FĂRCASELE, JUDEȚUL OLT" |
| PROIECTAT | | Ing. DRAGANESCU ALEXANDRU-MIHAIL | | DATA | DENUMIRE PLANSA: |
| DESENAT | | Ing. DRAGANESCU ALEXANDRU-MIHAIL | | 2019 | PLAN DE SITUATIE-STRADA TRAIAN |
| | | | | | PROIECT NR. 11/2019 |
| | | | | | FAZA P.A.C |
| | | | | | PLANSA NR. 18 |




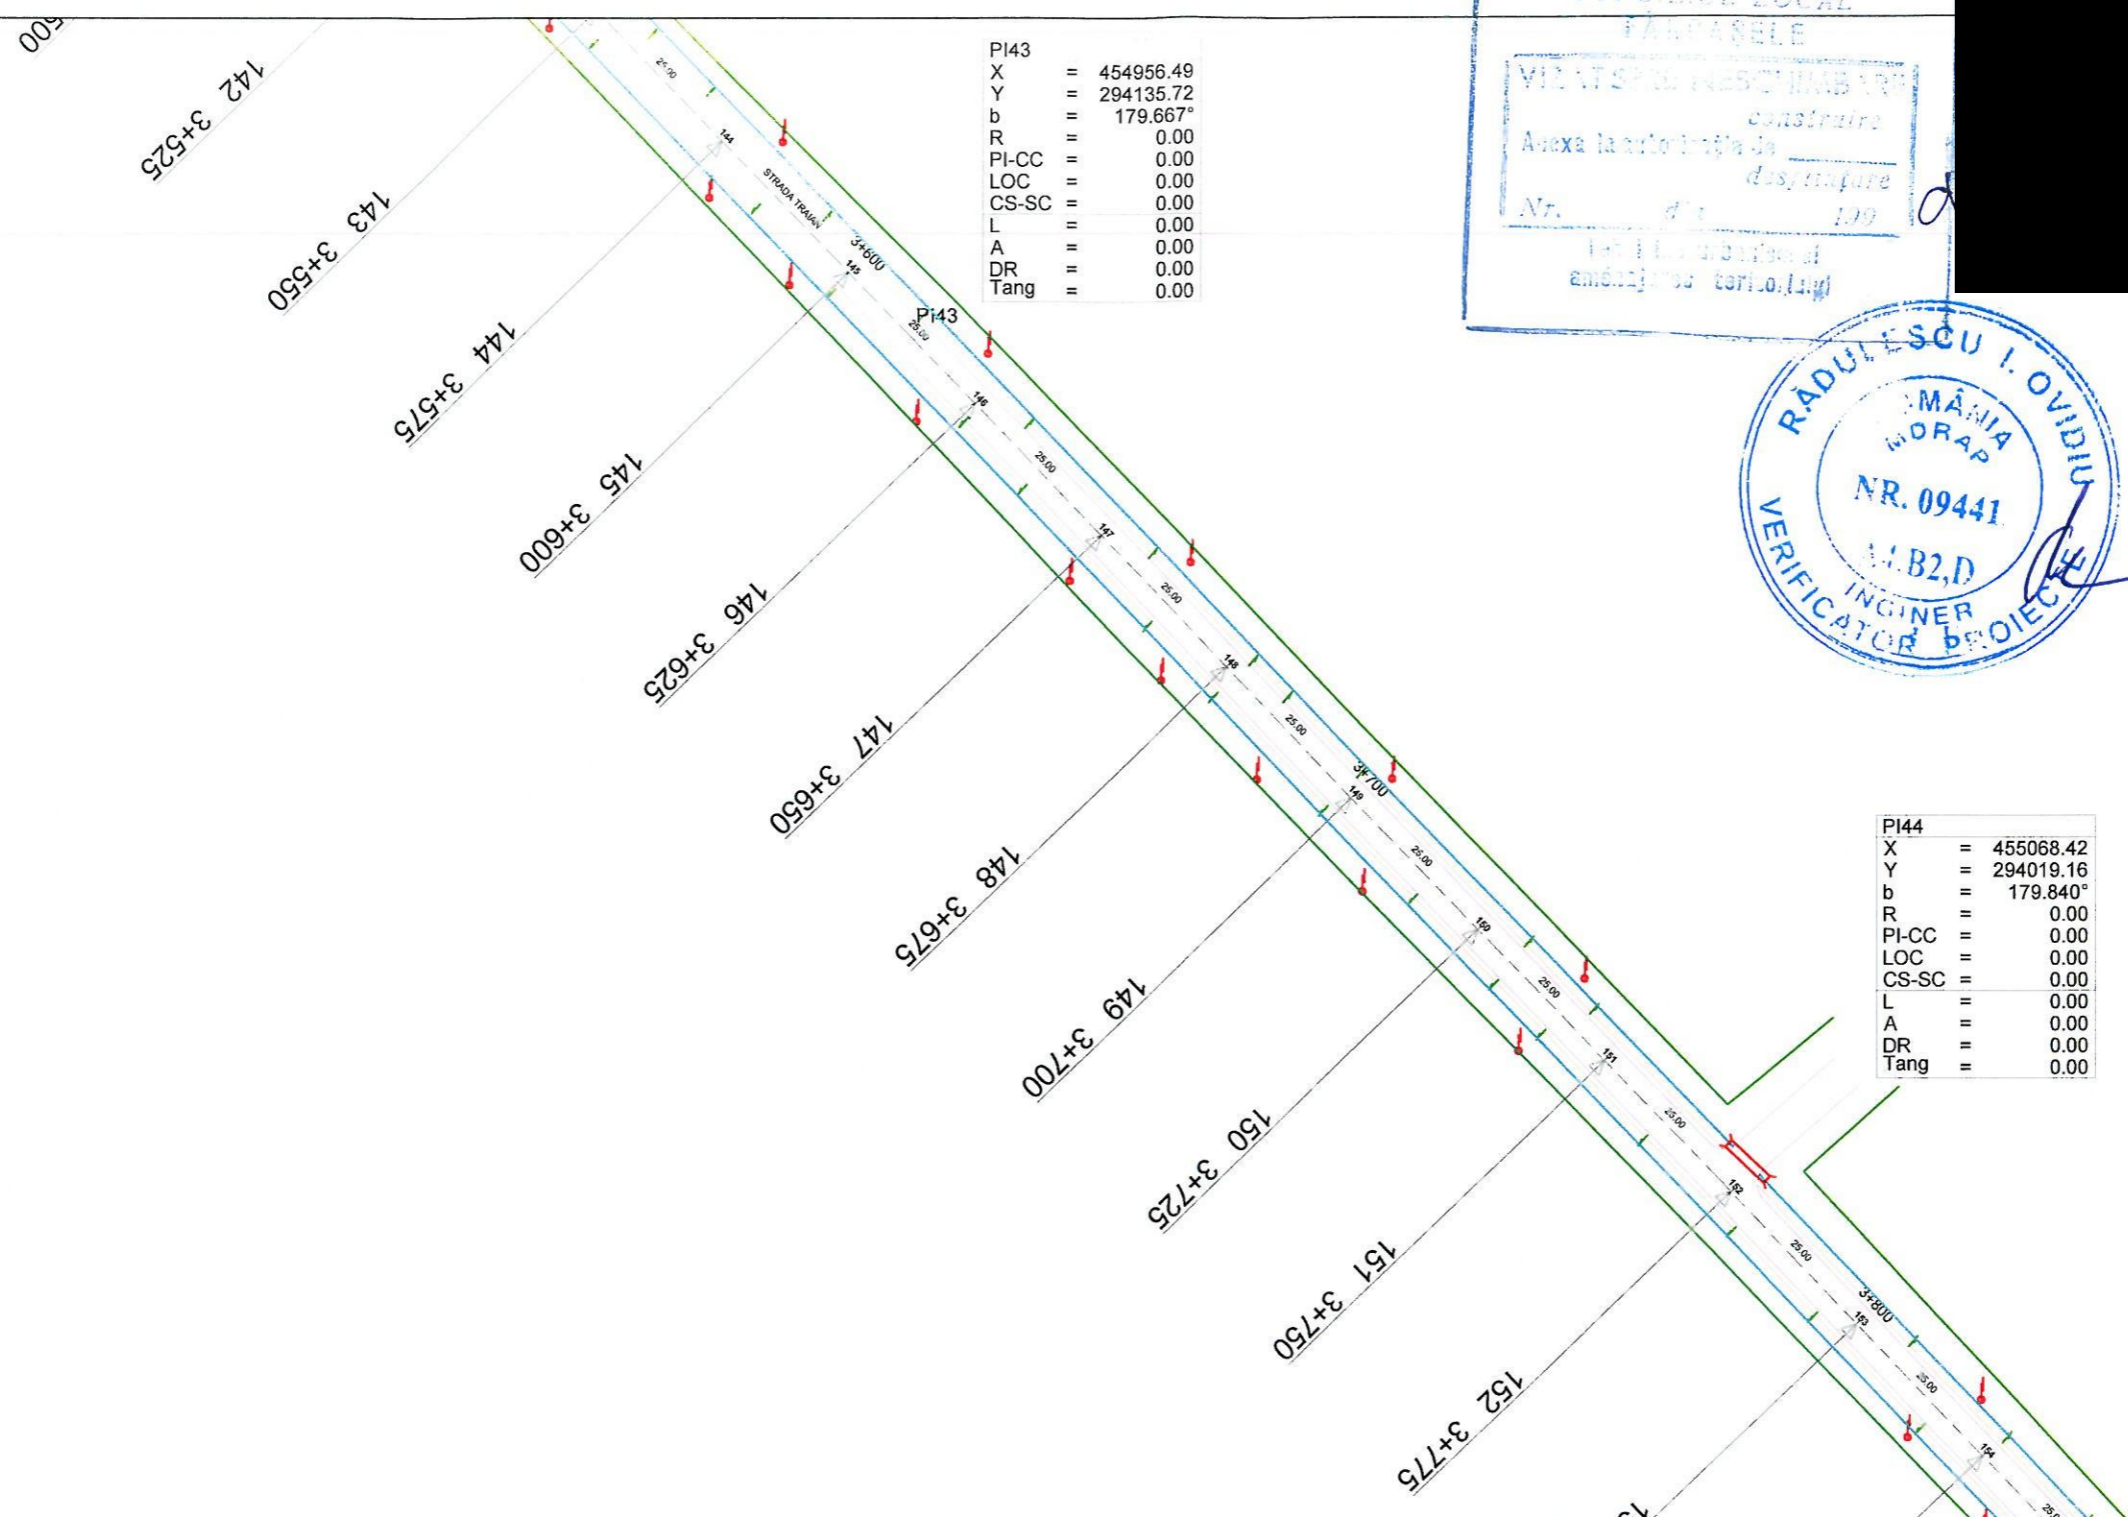

| | | |
|-------|---|-----------|
| PI43 | = | 454956.49 |
| X | = | 294135.72 |
| Y | = | 179.667° |
| b | = | 0.00 |
| R | = | 0.00 |
| PI-CC | = | 0.00 |
| LOC | = | 0.00 |
| CS-SC | = | 0.00 |
| L | = | 0.00 |
| A | = | 0.00 |
| DR | = | 0.00 |
| Tang | = | 0.00 |

| | | |
|-------|---|-----------|
| PI44 | = | 455068.42 |
| X | = | 294019.16 |
| Y | = | 179.840° |
| b | = | 0.00 |
| R | = | 0.00 |
| PI-CC | = | 0.00 |
| LOC | = | 0.00 |
| CS-SC | = | 0.00 |
| L | = | 0.00 |
| A | = | 0.00 |
| DR | = | 0.00 |
| Tang | = | 0.00 |

JUDEȚUL - OLT
 CONSILIUL LOCAL
 FARCASELE
 VILAJUL SĂRĂCĂȘTII
 CONSTRUIRE
 ALEXA LA ȘEFUL ÎNȘĂRIȘII DE
 DES. ÎNȘĂRIȘII DE
 Nr. 100
 10/11/2019
 ÎNȘĂRIȘII DE ȘEFUL ÎNȘĂRIȘII DE
 ÎNȘĂRIȘII DE ȘEFUL ÎNȘĂRIȘII DE

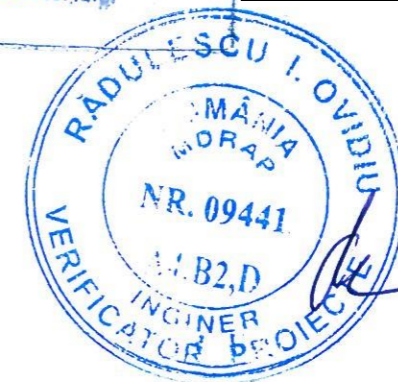

LEGENDA

- AX DRUM
- SANTURI DE PAMANT
- LIMITA PROPRIETATE
- PODETE TUBULARE

| | | | | |
|------------------------|-------------------------------------|-----------|---------|--|
| VERIFICATOR/ EXPERT | NUME | SEMNATURA | CERINTA | REFERAT/EXPERTIZA NR./DATA |
| | | | | COMUNA FARCASELE |
| SPECIFICATIE | NUME | SEMNATURA | SCARA | DENUMIRE LUCRARE: |
| SEF PROIECT | Ing. DRAGANESCU ALEXANDRU-MIHAIL | | 1:1000 | "MODERNIZARE STRAZI IN COMUNA FARCASELE, JUDEȚUL OLT" |
| PROIECTAT | Ing. DRAGANESCU ALEXANDRU-MIHAIL | | DATA | DENUMIRE PLANSA: |
| DESENAT | Ing. DRAGANESCU ALEXANDRU-MIHAIL | | 2019 | PLAN DE SITUATIE-STRADA TRAIAN |
| | | | | FAZA P.A.C |
| | | | | PLANSA NR. 17 |



| | | |
|-------|---|-----------|
| PI41 | = | |
| X | = | 454771.82 |
| Y | = | 294322.57 |
| b | = | 179.240° |
| R | = | 0.00 |
| PI-CC | = | 0.00 |
| LOC | = | 0.00 |
| CS-SC | = | 0.00 |
| L | = | 0.00 |
| A | = | 0.00 |
| DR | = | 0.00 |
| Tang | = | 0.00 |

| | | |
|-------|---|-----------|
| PI42 | = | |
| X | = | 454880.99 |
| Y | = | 294213.43 |
| b | = | 179.162° |
| R | = | 0.00 |
| PI-CC | = | 0.00 |
| LOC | = | 0.00 |
| CS-SC | = | 0.00 |
| L | = | 0.00 |
| A | = | 0.00 |
| DR | = | 0.00 |
| Tang | = | 0.00 |

| | | |
|-------|---|-----------|
| PI43 | = | |
| X | = | 454956.49 |
| Y | = | 294135.72 |
| b | = | 179.667° |
| R | = | 0.00 |
| PI-CC | = | 0.00 |
| LOC | = | 0.00 |
| CS-SC | = | 0.00 |
| L | = | 0.00 |
| A | = | 0.00 |
| DR | = | 0.00 |
| Tang | = | 0.00 |

JUDETUL - OLT
CONSILIUL LOCAL
FARCASELE
VILATSA DE NESCOPRIAS RE
consiliere
Alexa la auto strada de
distributie
Nr. ... din ... 199
Ter. Plan urbanistic si
amenajarea teritoriului


RADULESCU OVIDIU
ROMANIA
MDRAP
NR. 09441
A.B.2.D
INGINER
VERIFICATOR PROIECT

LEGENDA

- AX DRUM
- SANTURI DE PAMANT
- LIMITA PROPRIETATE
- PODETE TUBULARE

| | | | | |
|--|-------------------------------------|-----------|--|---|
| VERIFICATOR/ EXPERT | NUME | SEMNATURA | CERINTA | REFERAT/EXPERTIZA NR./DATA |
| S.C. TOTAL PUR DESIGN S.R.L. Telefon 0784455997 | | | | COMUNA FARCASELE |
| SPECIFICATIE | NUME | SEMNATURA | SCARA 1:1000 | DENUMIRE LUCRARE: "MODERNIZARE STRAZI IN COMUNA FARCASELE, JUDETUL OLT" |
| SEF PROIECT | Ing. DRAGANESCU ALEXANDRU-MIHAIL | | DATA 2019 | FAZA P.A.C |
| PROIECTAT | Ing. DRAGANESCU ALEXANDRU-MIHAIL | | DENUMIRE PLANSA: PLAN DE SITUATIE-STRADA TRAIAN | PLANSA NR. 16 |
| DESENAT | Ing. DRAGANESCU ALEXANDRU-MIHAIL | | | |

SOCIETATEA COMERCIALA
NO 3265
TOTAL
PROIECT
S.R.L.
11/2019
ROMANIA

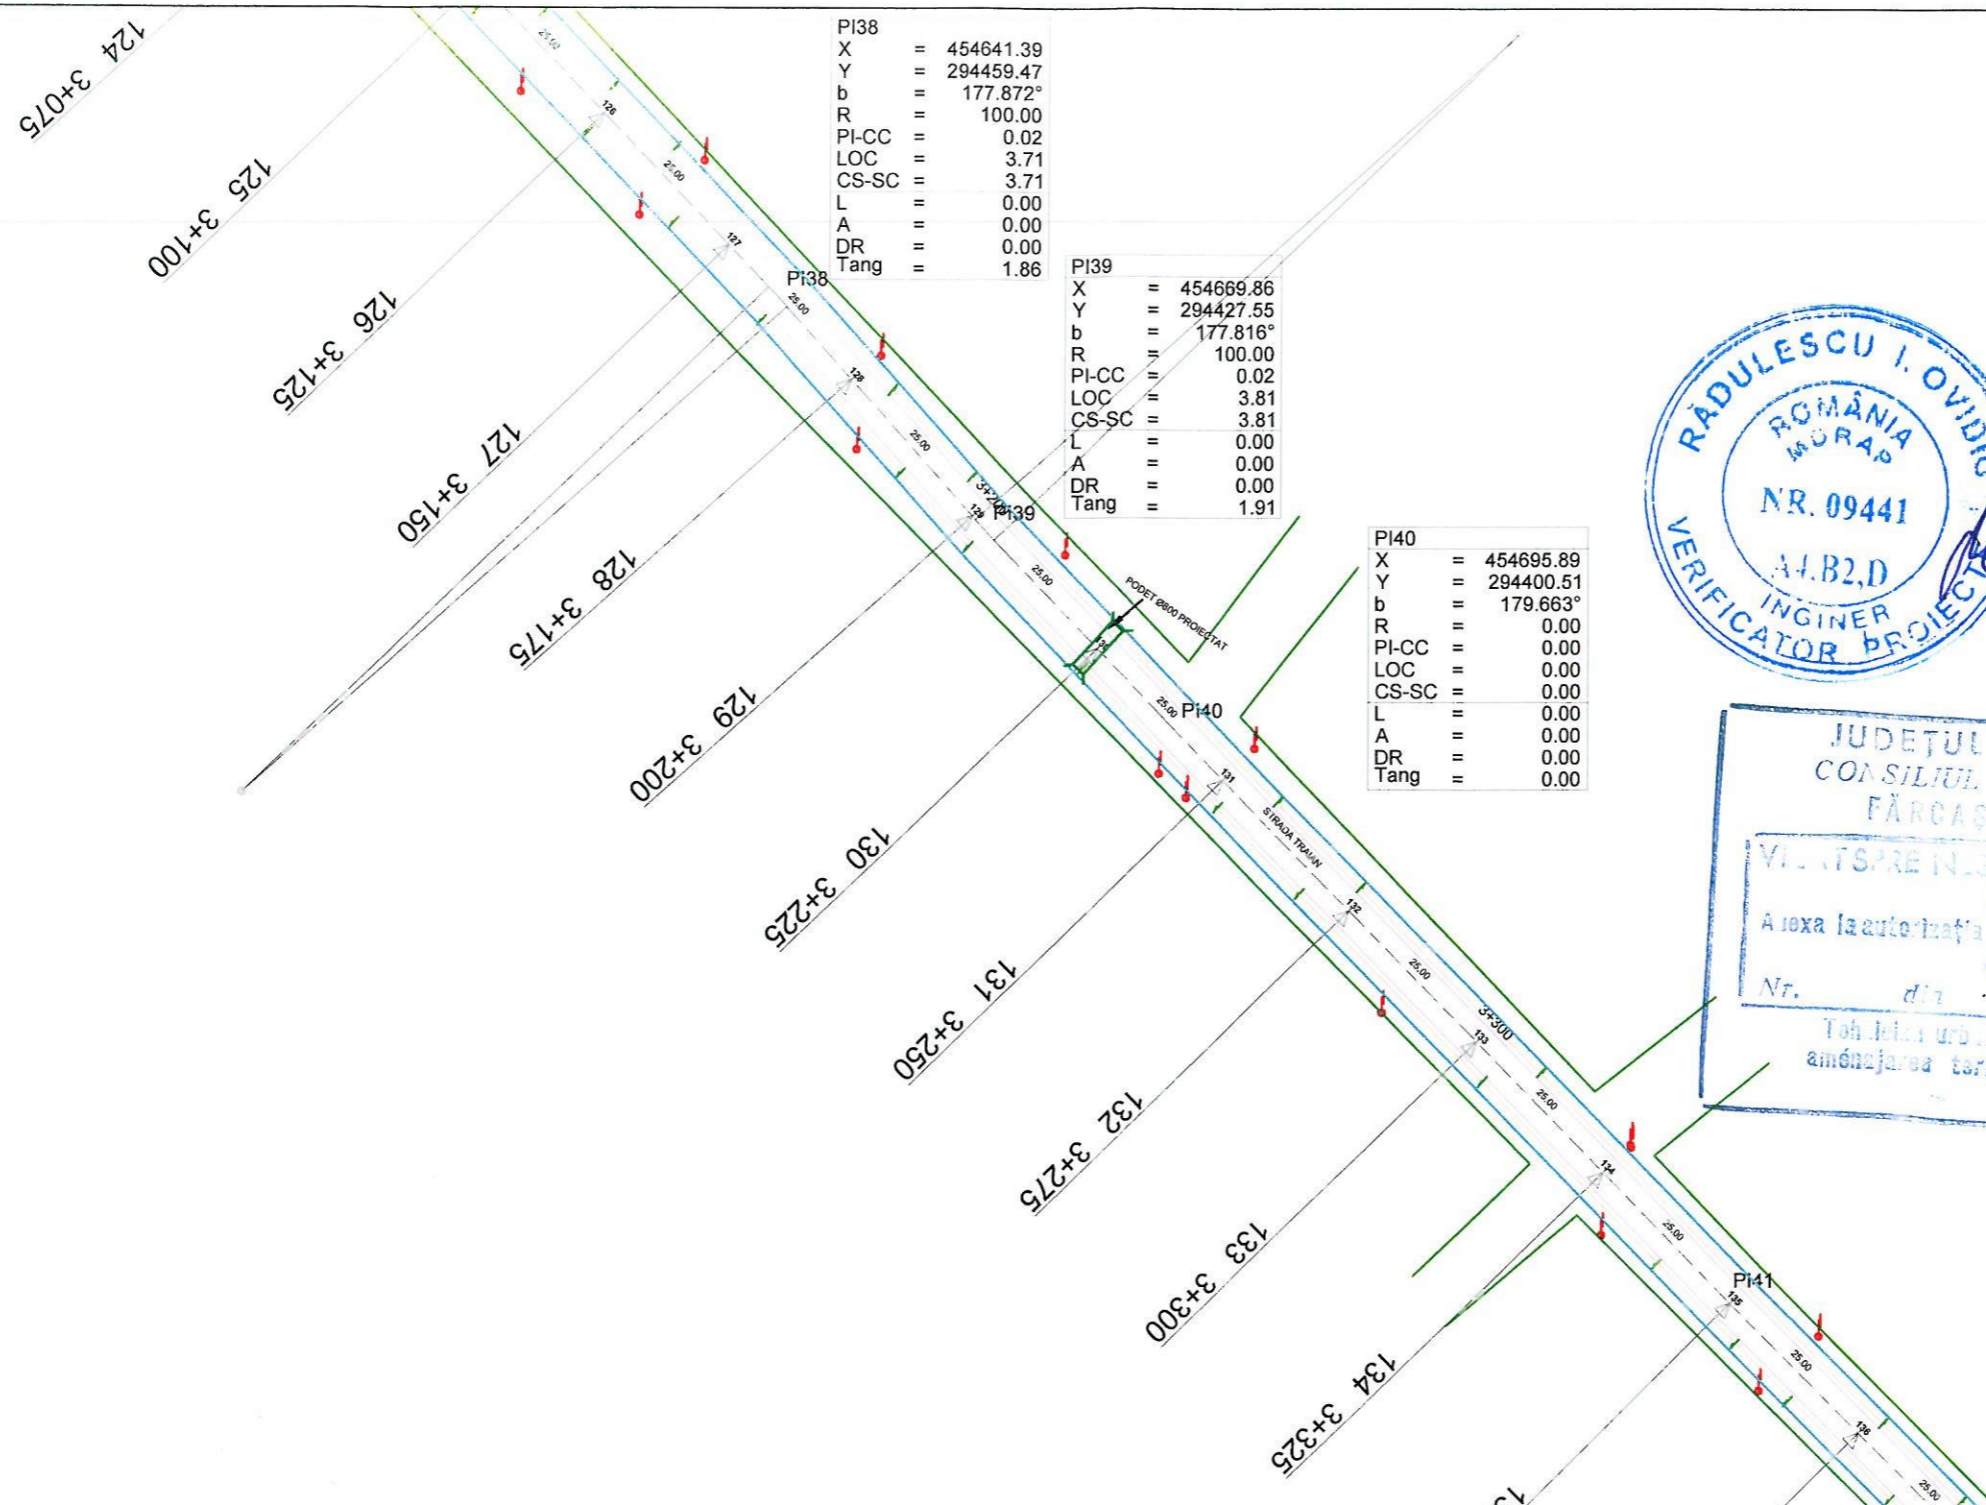

JUDETUL - OLT
 CONSILIUL LOCAL
 FARCASELE
 VIL. TSARE NLSCH
 cons
 Aroxa la autorizatia de
 des
 Nr. din
 Teh. de autorizatie
 amenajarea teritoriului

LEGENDA


- AX DRUM
- SANTURI DE PAMANT
- LIMITA PROPRIETATE
- PODETE TUBULARE

| | | | | |
|--|-------------------------------------|-----------|---|---|
| VERIFICATOR/ EXPERT | NUME | SEMNATURA | CERINTA | REFERAT/EXPERTIZA NR./DATA |
| S.C. TOTAL PUR DESIGN S.R.L. Telefon 0784455997 | | | CertRom® SISTEM DE MANAGEMENT CALITATE SI CERTIFICAT ISO 9001:2015 | COMUNA FARCASELE |
| SPECIFICATIE | NUME | SEMNATURA | SCARA 1:1000 | DENUMIRE LUCRARE: "MODERNIZARE STRAZI IN COMUNA FARCASELE, JUDETUL OLT" |
| SEF PROIECT | Ing. DRAGANESCU ALEXANDRU-MIHAIL | 4 | DATA 2019 | FAZA P.A.C |
| PROIECTAT | Ing. DRAGANESCU ALEXANDRU-MIHAIL | | DENUMIRE PLANSA: PLAN DE SITUATIE-STRADA TRAIAN | PLANSA NR. 15 |
| DESENAT | Ing. DRAGANESCU ALEXANDRU-MIHAIL | | | |



JUDETUL - OLT
 CONSILIUL LOCAL
 FARCASELE

VIZITARE RASCHIMBARE
 construite
 Atexa la autoritatea de
 desfiintare
 Nr. 199
 11/2019

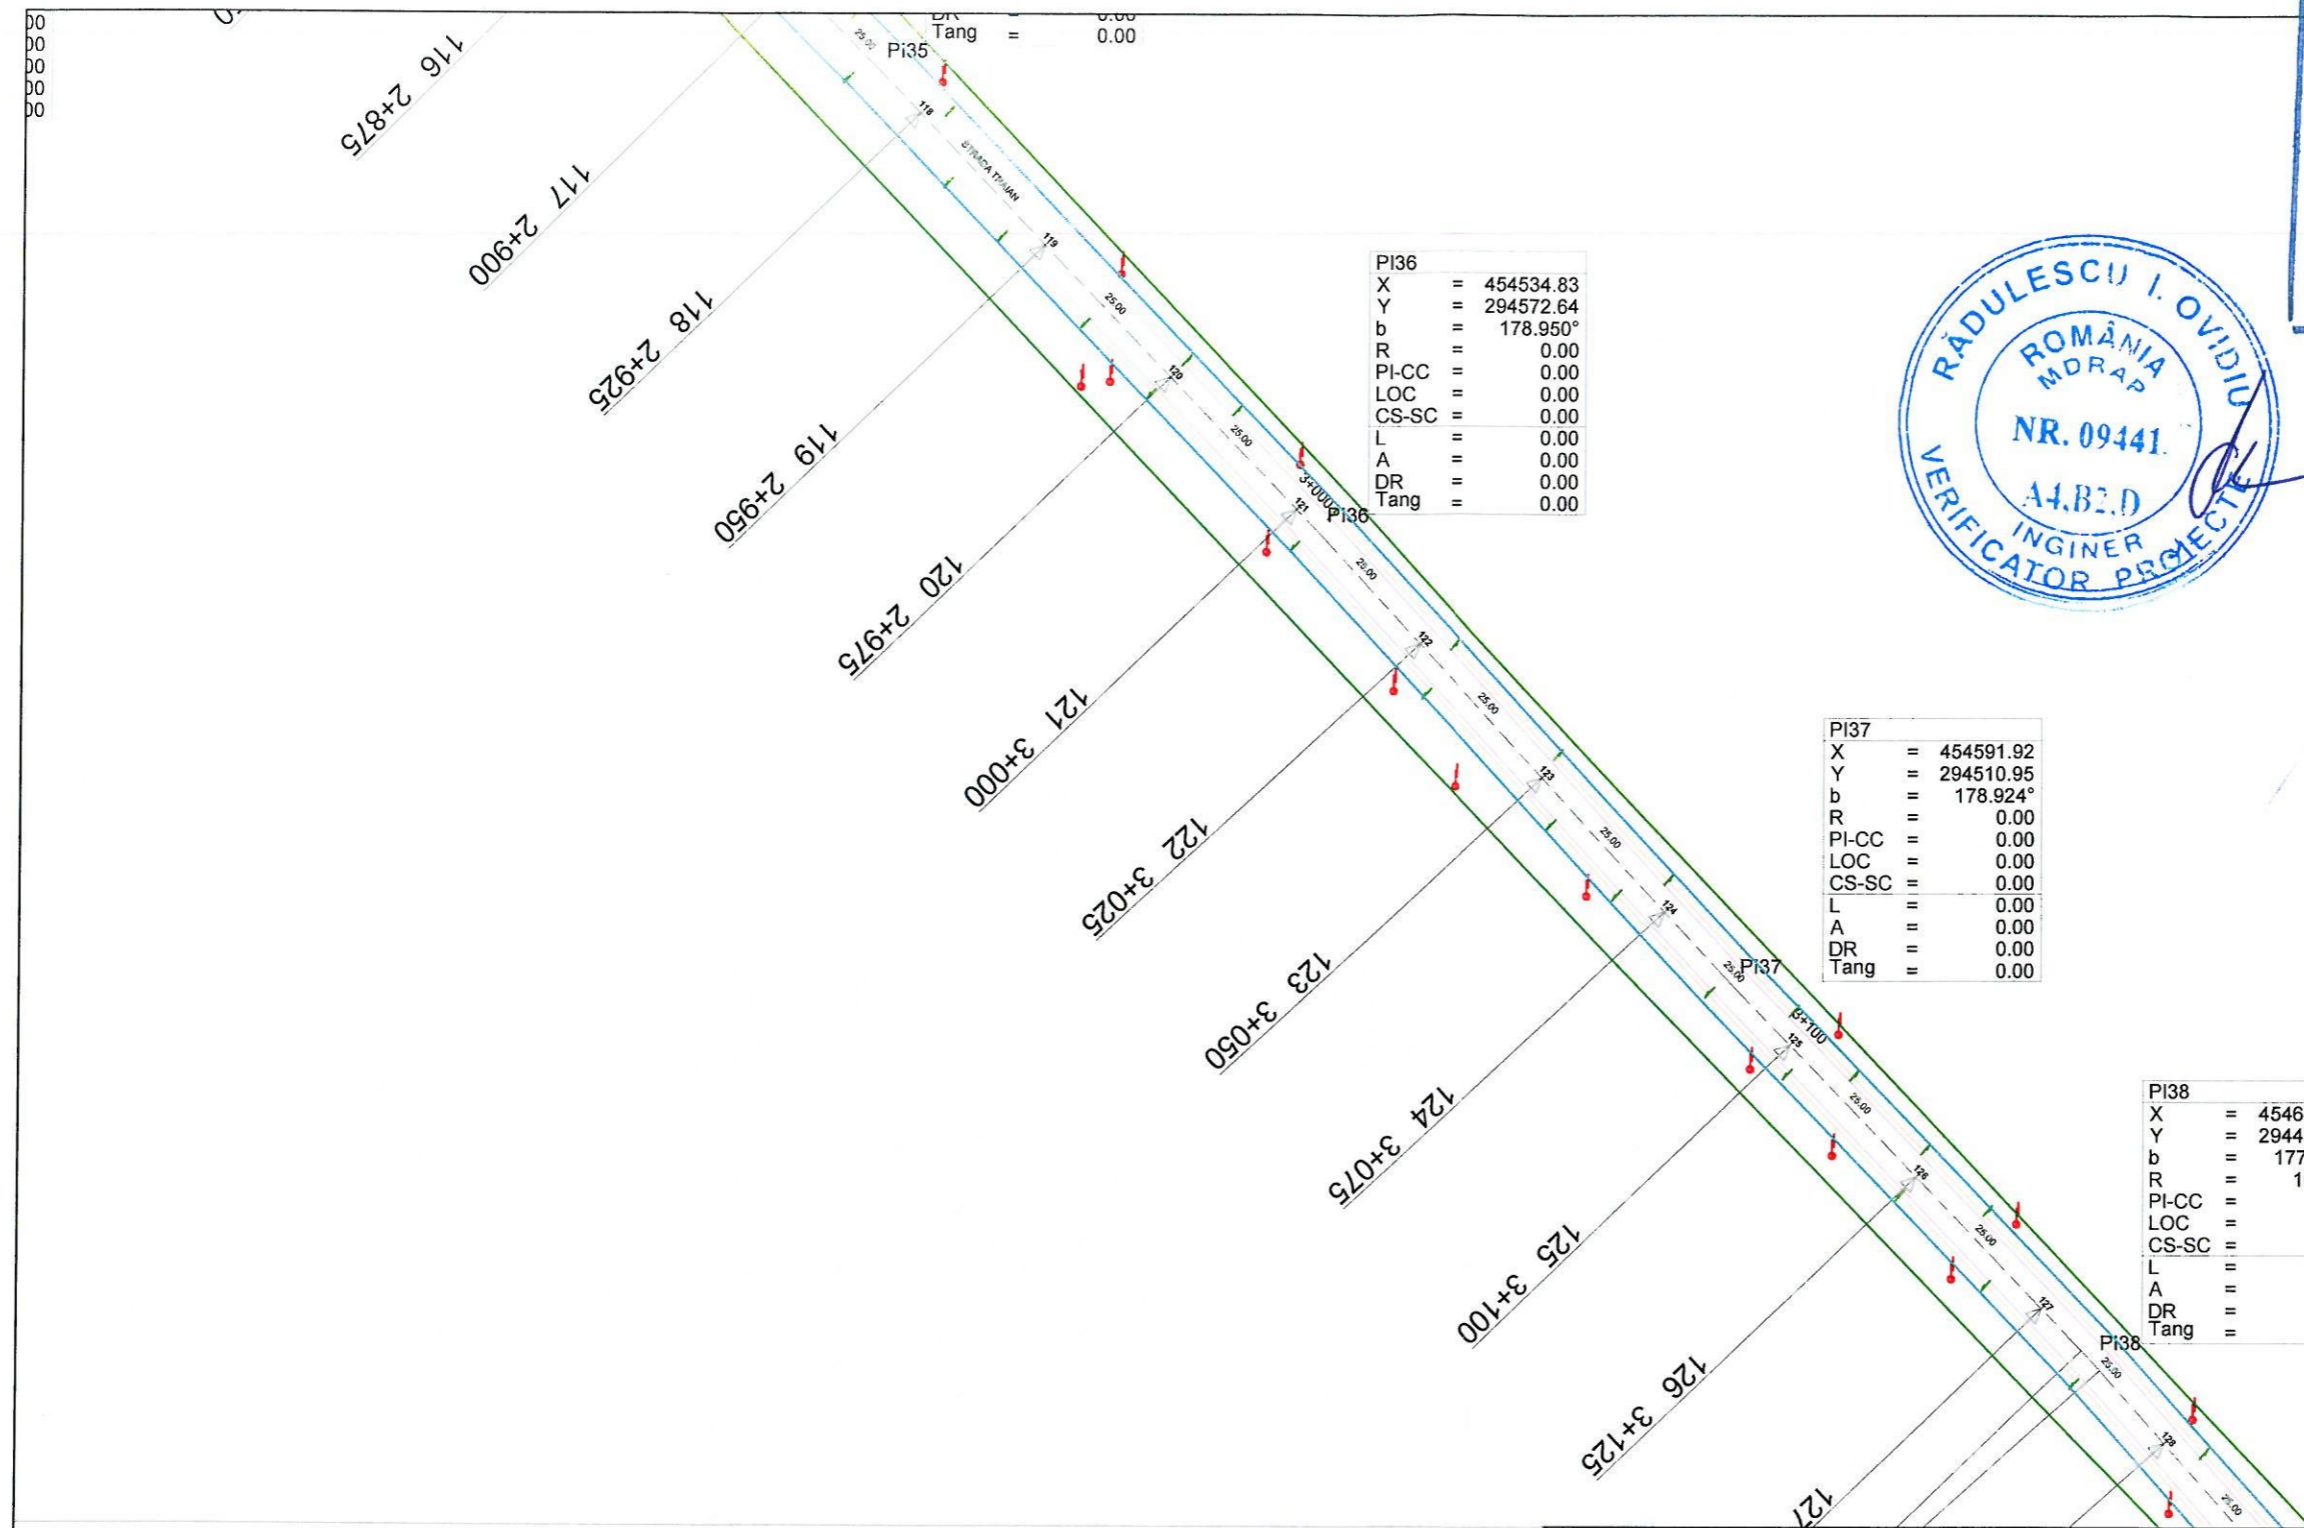

LEGENDA

- AX DRUM
- SANTURI DE PAMANT
- LIMITA PROPRIETATE
- PODETE TUBULARE

| | | | | |
|--|-------------------------------------|-----------|-----------------|---|
| VERIFICATOR/ EXPERT | NUME | SEMNATURA | CERINTA | REFERAT/EXPERTIZA NR./DATA |
| S.C. TOTAL PUR DESIGN S.R.L. Telefon 0784455997 | | | CertRom® | COMUNA FARCASELE 11/2019 |
| SPECIFICATIE | NUME | SEMNATURA | SCARA 1:1000 | DENUMIRE LUCRARE: "MODERNIZARE STRAZI IN COMUNA FARCASELE, JUDETUL OLT" |
| SEF PROIECT | Ing. DRAGANESCU ALEXANDRU-MIHAIL | | | FAZA P.A.C |
| PROIECTAT | Ing. DRAGANESCU ALEXANDRU-MIHAIL | | DATA 2019 | DENUMIRE PLANSA: PLAN DE SITUATIE-STRADA TRAIAN |
| DESENAT | Ing. DRAGANESCU ALEXANDRU-MIHAIL | | | PLANSA NR. 14 |



JUDEȚUL - OLT
 COMUNA LOCALĂ
 FARCASELE
 VIZ. ȘTIINȚIFICĂ
 CONSTRUCȚIE
 ALEXANDRU MIHAILA
 DESFĂȘURARE
 Nr. 109
 11/2019

RĂDULESCU I. OVIDIU
 ROMANIA
 MDRAP
 NR. 09441
 A.I.B2.D
 INGINER
 VERIFICATOR PROIECTE

PI33
 X = 454307.87
 Y = 294809.47
 b = 179.933°
 R = 0.00
 PI-CC = 0.00
 LOC = 0.00
 CS-SC = 0.00
 L = 0.00
 A = 0.00
 DR = 0.00
 Tang = 0.00

PI34
 X = 454411.75
 Y = 294698.29
 b = 178.069°
 R = 0.00
 PI-CC = 0.00
 LOC = 0.00
 CS-SC = 0.00
 L = 0.00
 A = 0.00
 DR = 0.00
 Tang = 0.00

PI35
 X = 454473.96
 Y = 294636.05
 b = 178.845°
 R = 0.00
 PI-CC = 0.00
 LOC = 0.00
 CS-SC = 0.00
 L = 0.00
 A = 0.00
 DR = 0.00
 Tang = 0.00

PI36
 X
 Y
 b
 R
 PI-CC

LEGENDA

- AX DRUM
- SANTURI DE PAMANT
- LIMITA PROPRIETATE
- PODETE TUBULARE

| | | | | | |
|------------------------|-------------------------------------|-----------|---------|--|-------------|
| VERIFICATOR/ EXPERT | NUME | SEMNATURA | CERINTA | REFERAT/EXPERTIZA NR./DATA | PROIECT NR. |
| | | | | COMUNA FARCASELE | 11/2019 |
| SPECIFICATIE | NUME | SEMNATURA | SCARA | DENUMIRE LUCRARE: | FAZA |
| SEF PROIECT | Ing. DRAGANESCU ALEXANDRU-MIHAIL | | 1:1000 | "MODERNIZARE STRAZI IN COMUNA FARCASELE, JUDEȚUL OLT" | P.A.C |
| PROIECTAT | Ing. DRAGANESCU ALEXANDRU-MIHAIL | | DATA | DENUMIRE PLANSA: | PLANSA NR. |
| DESENAT | Ing. DRAGANESCU ALEXANDRU-MIHAIL | | 2019 | PLAN DE SITUATIE-STRADA TRAIAN | 13 |


S.C. TOTAL PUR DESIGN S.R.L.
 48/2019
 ROMANIA

JUDETUL - OLT
 COMUNA LOCALA
 FARCASELE
 VICTORIE NESCIMAN
 construita
 Anexa la auto testifica
 descriptie
 Nr. ... din ... 199
 In baza urmatoarelor
 amenajari teritoriale

PI32
 X = 454223.10
 Y = 294900.42
 b = 179.159°
 R = 0.00
 PI-CC = 0.00
 LOC = 0.00
 CS-SC = 0.00
 L = 0.00
 A = 0.00
 DR = 0.00
 Tang = 0.00

PI33
 X = 454307.87
 Y = 294809.47
 b = 179.933°
 R = 0.00
 PI-CC = 0.00
 LOC = 0.00
 CS-SC = 0.00
 L = 0.00
 A = 0.00
 DR = 0.00
 Tang = 0.00

RADULESCU I. OVIDIU
 ROMANIA
 MDRAP
 NR. 09441
 A4,B2,D
 INGINER
 VERIFICATOR PROIECTE

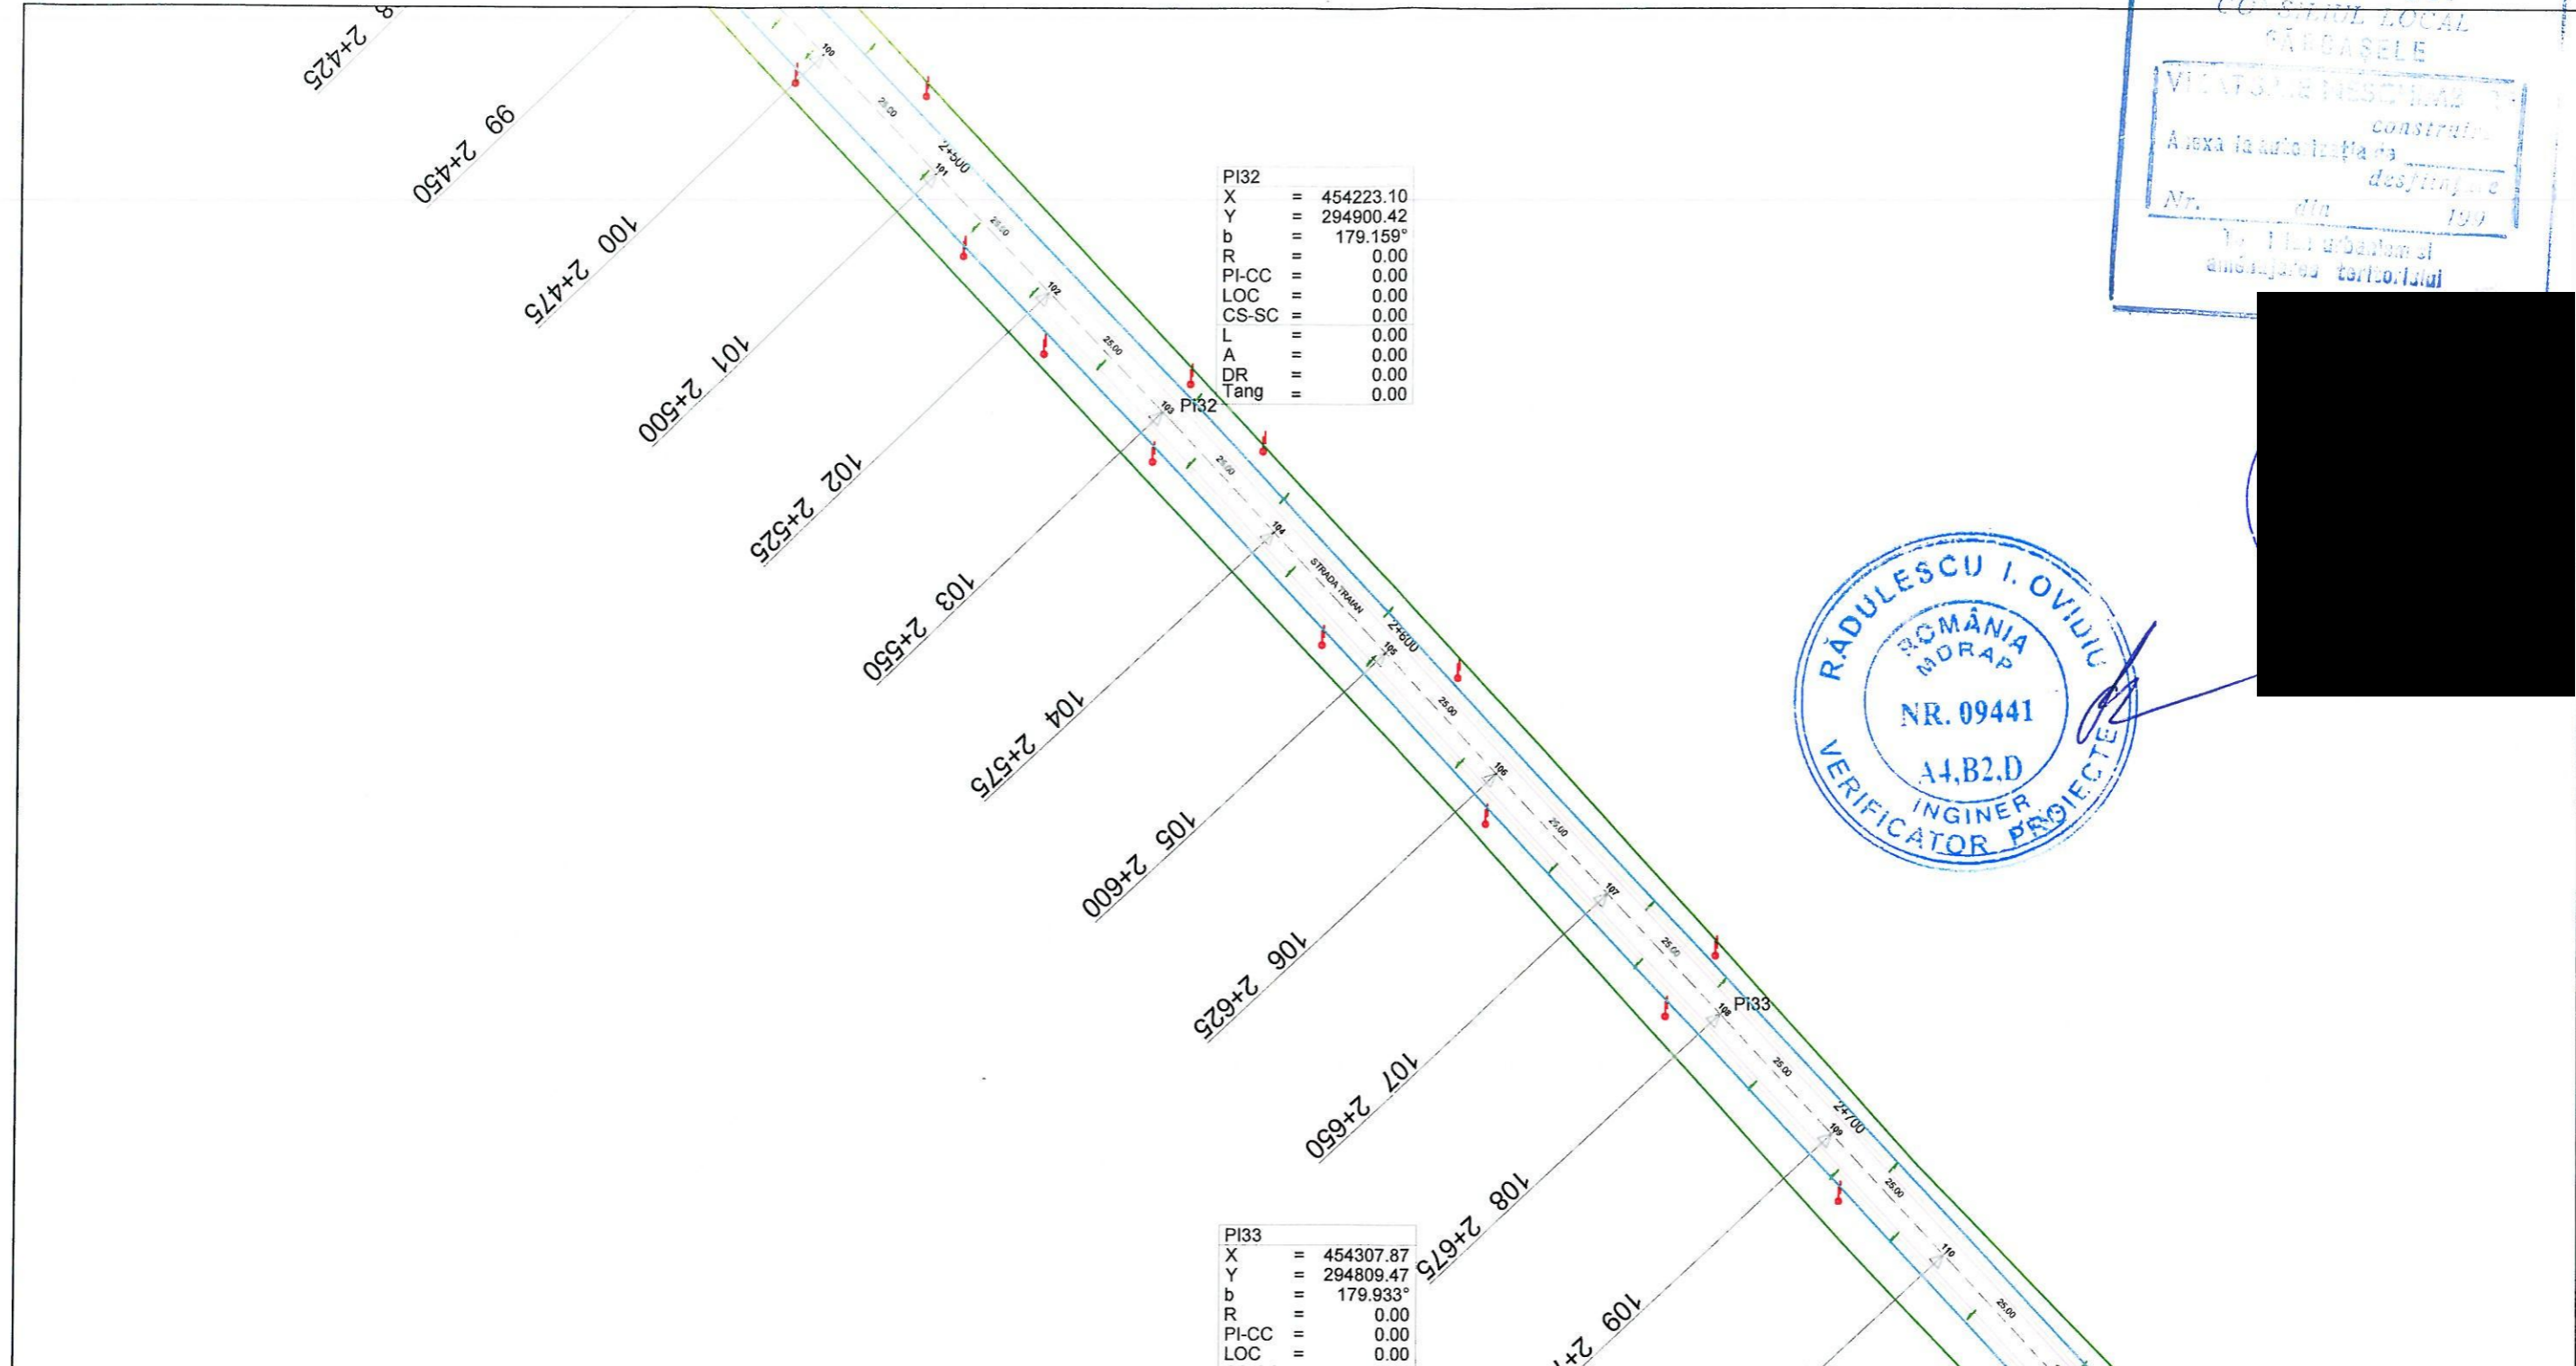

LEGENDA

- AX DRUM
- SANTURI DE PAMANT
- LIMITA PROPRIETATE
- PODETE TUBULARE

| | | | | | |
|--|-------------------------------------|-----------|-----------------|---|--|
| VERIFICATOR/ EXPERT | NUME | SEMNATURA | CERINTA | REFERAT/EXPERTIZA NR./DATA | PROIECT NR. |
| | | | | COMUNA FARCASELE | 11/2019 |
| S.C. TOTAL PUR DESIGN S.R.L. Telefon 0784455997 | | | | DENUMIRE LUCRARE: "MODERNIZARE STRAZI IN COMUNA FARCASELE, JUDETUL OLT" | FAZA P.A.C |
| SPECIFICATIE | NUME | SEMNATURA | SCARA 1:1000 | | DENUMIRE PLANSA: PLAN DE SITUATIE-STRADA TRAIAN |
| SEF PROIECT | Ing. DRAGANESCU ALEXANDRU-MIHAIL | | DATA 2019 | | |
| PROIECTAT | Ing. DRAGANESCU ALEXANDRU-MIHAIL | | | | |
| DESENAT | Ing. DRAGANESCU ALEXANDRU-MIHAIL | | | | |

ASOCIETATEA COMERCIALA
 RO 32657271
 TOTAL
 PUR DESIGN
 11/2019
 ROMANIA

JUDEȚUL - OLT
 CONSILIUL LOCAL
 FĂRCASELE
 VIZAT SPRE ÎNSOȘIRE
 constr. în
 Anexa la autorizația de
 des/înșirare
 Nr. _____ din _____ 109
 Pentru încheierea și
 amenajarea teritoriului



PI29

| | | |
|-------|---|-----------|
| X | = | 454015.97 |
| Y | = | 295113.03 |
| b | = | 179.293° |
| R | = | 50.00 |
| PI-CC | = | 0.00 |
| LOC | = | 0.62 |
| CS-SC | = | 0.62 |
| L | = | 0.00 |
| A | = | 0.00 |
| DR | = | 0.00 |
| Tang | = | 0.31 |

PI30

| | | |
|-------|---|-----------|
| X | = | 454071.16 |
| Y | = | 295056.39 |
| b | = | 179.535° |
| R | = | 50.00 |
| PI-CC | = | 0.00 |
| LOC | = | 0.41 |
| CS-SC | = | 0.41 |
| L | = | 0.00 |
| A | = | 0.00 |
| DR | = | 0.00 |
| Tang | = | 0.20 |

PI31

| | | |
|-------|---|-----------|
| X | = | 454143.86 |
| Y | = | 294982.96 |
| b | = | 179.111° |
| R | = | 0.00 |
| PI-CC | = | 0.00 |
| LOC | = | 0.00 |
| CS-SC | = | 0.00 |
| L | = | 0.00 |
| A | = | 0.00 |
| DR | = | 0.00 |
| Tang | = | 0.00 |

PI32


| | | |
|-------|---|--------|
| X | = | 454223 |
| Y | = | 294900 |
| b | = | 179.1 |
| R | = | 0 |
| PI-CC | = | 0 |
| LOC | = | 0 |
| CS-SC | = | 0 |

LEGENDA

- AX DRUM
- SANTURI DE PAMANT
- LIMITA PROPRIETATE
- PODETE TUBULARE

| | | | | | |
|--|-------------------------------------|-----------|-----------------|---|---------------------|
| VERIFICATOR/ EXPERT | NUME | SEMNATURA | CERINTA | REFERAT/EXPERTIZA NR./DATA | |
| S.C. TOTAL PUR DESIGN S.R.L. Telefon 0784455997 | | | | COMUNA FARCASELE | PROIECT NR. 11/2019 |
| SPECIFICATIE | NUME | SEMNATURA | SCARA 1:1000 | DENUMIRE LUCRARE: "MODERNIZARE STRAZI IN COMUNA FARCASELE, JUDEȚUL OLT" | FAZA P.A.C |
| SEF PROIECT | Ing. DRAGANESCU ALEXANDRU-MIHAIL | | | DENUMIRE PLANSĂ: PLAN DE SITUATIE-STRADA TRAIAN | PLANSĂ NR. 11 |
| PROIECTAT | Ing. DRAGANESCU ALEXANDRU-MIHAIL | | DATA 2019 | | |
| DESENAT | Ing. DRAGANESCU ALEXANDRU-MIHAIL | | | | |



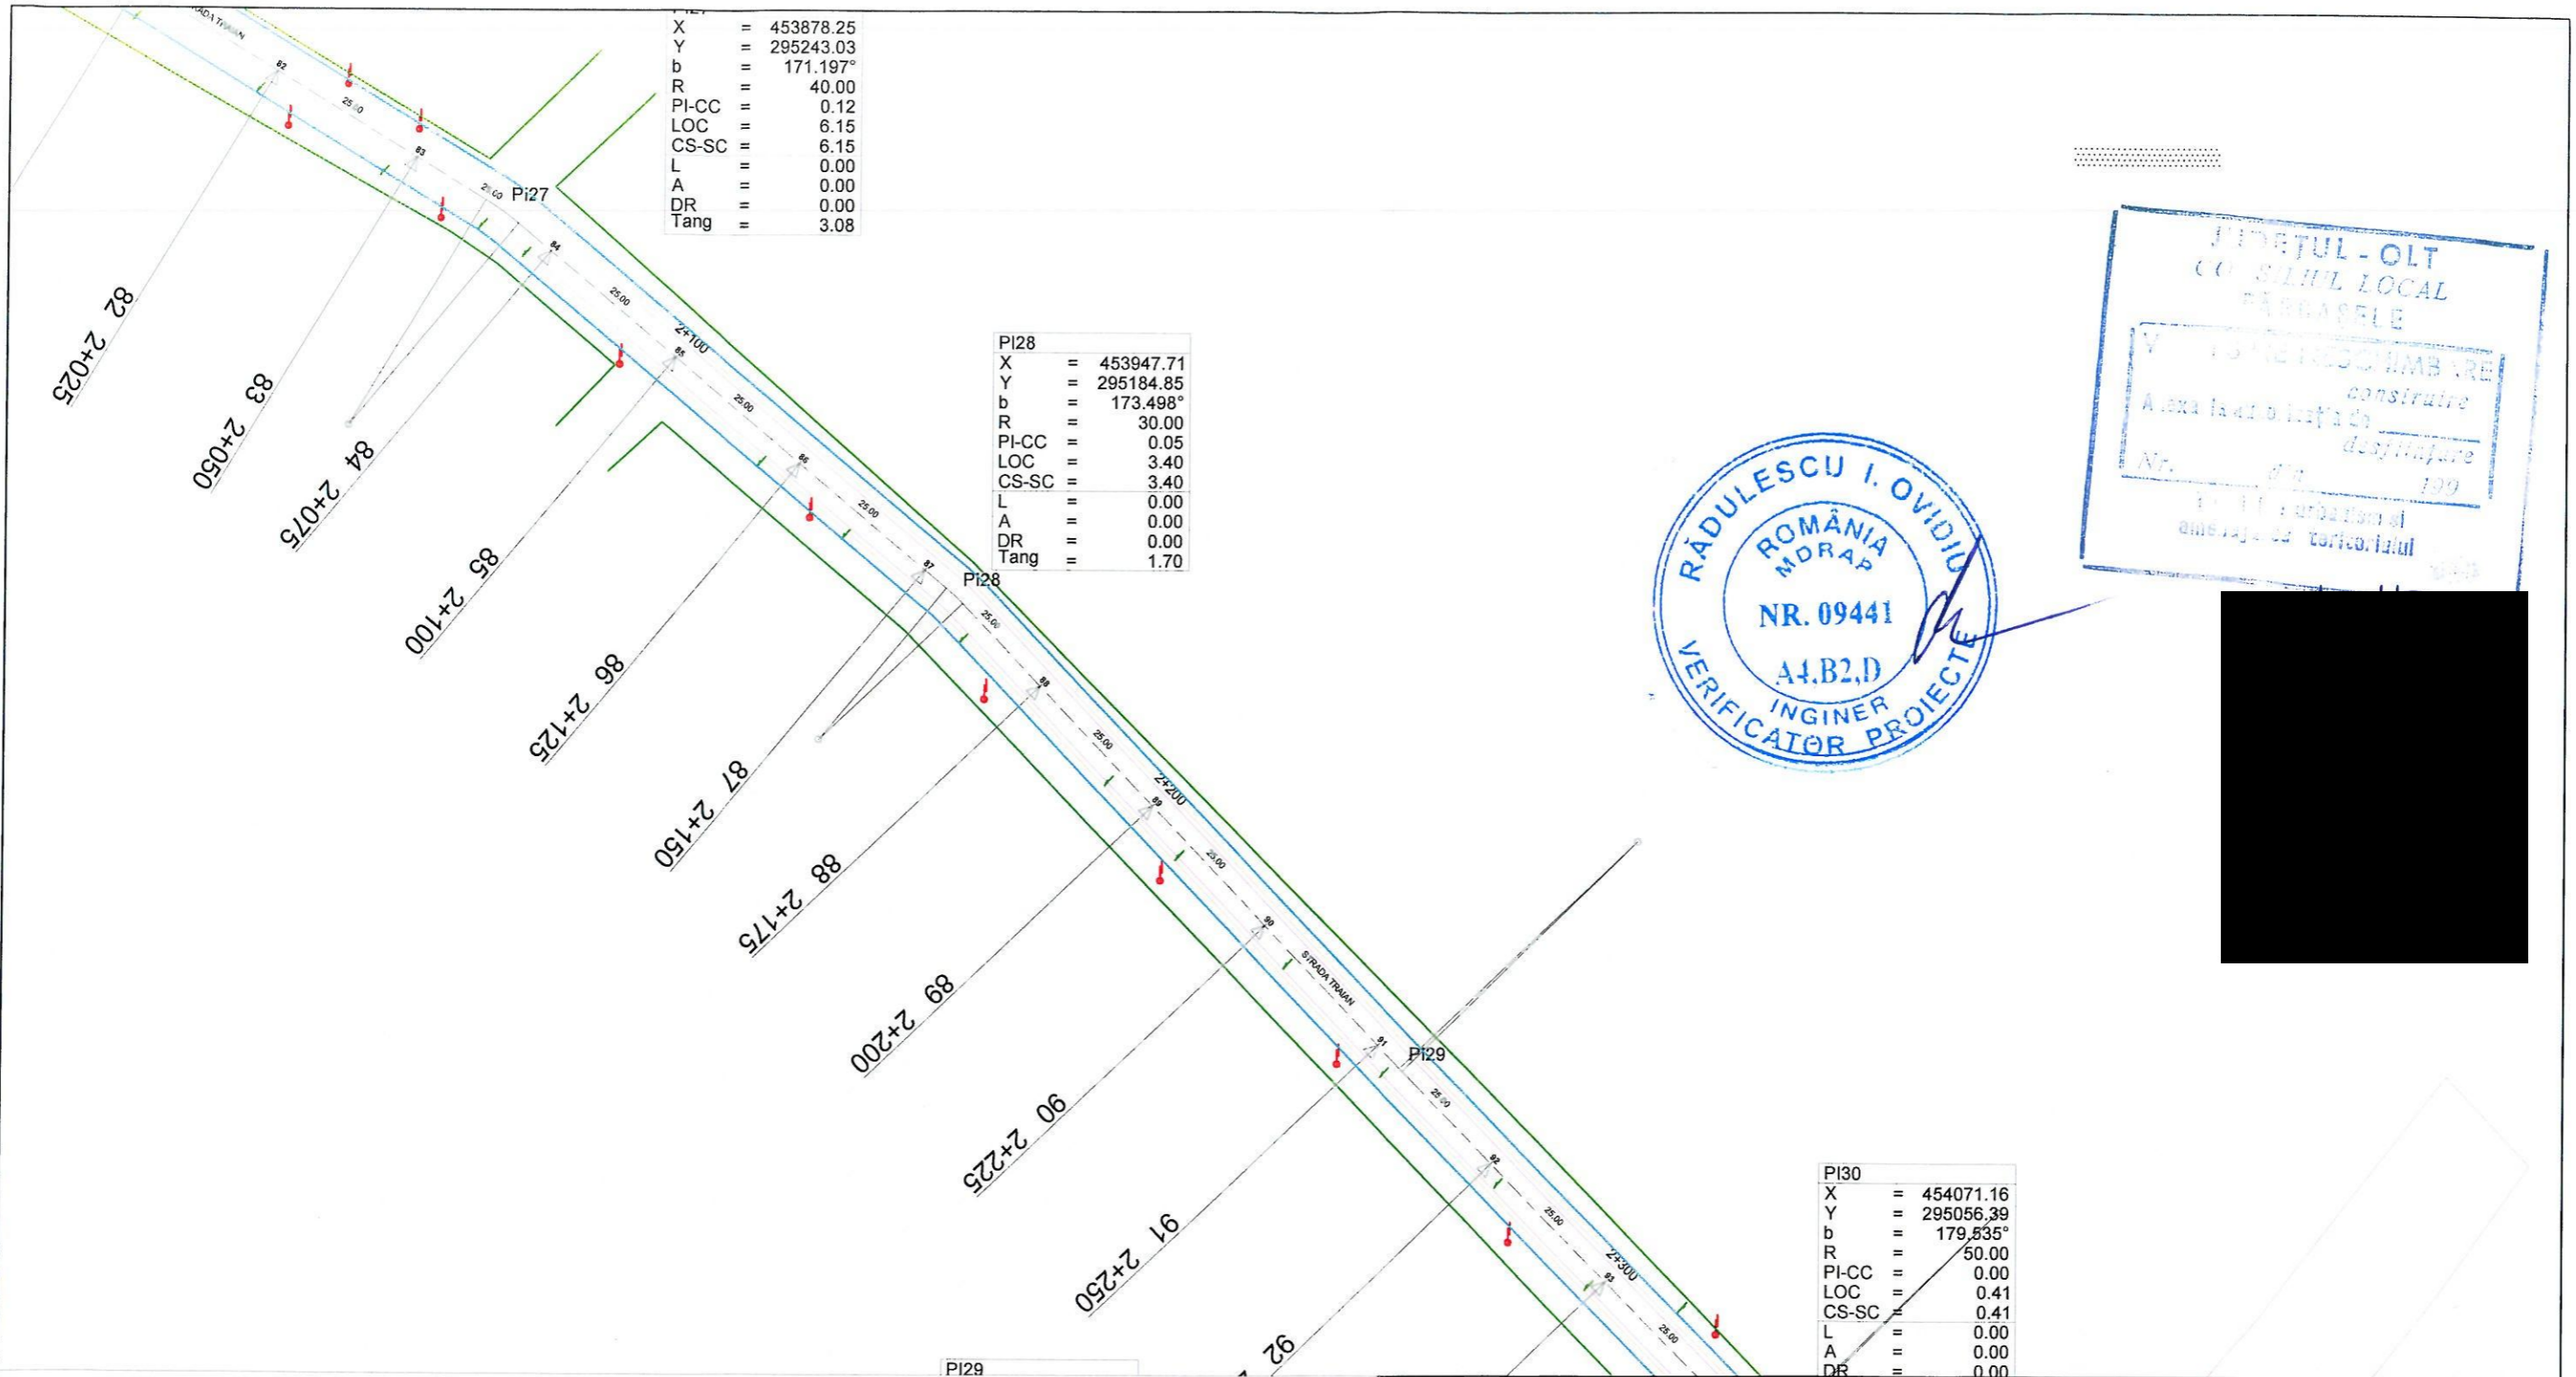

JUDETUL - OLT
 CONSILIUL LOCAL
 FARCASELE

VERIFICAREA
 A LUCRĂRII DE CONSTRUCȚIE
 A STRĂZI DE ÎNĂLȚĂ ȘI
 DEȘIINĂRIE

Nr. 100

11/2019




LEGENDA

- AX DRUM
- SANTURI DE PAMANT
- LIMITA PROPRIETATE
- PODETE TUBULARE

| | | | | | |
|------------------------------|--|-------------------------------------|-----------|-----------------|---|
| VERIFICATOR/ EXPERT | | NUME | SEMNATURA | CERINTA | REFERAT/EXPERTIZA NR./DATA |
| S.C. TOTAL PUR DESIGN S.R.L. | | | | | COMUNA FARCASELE |
| SPECIFICATIE | | NUME | SEMNATURA | SCARA 1:1000 | DENUMIRE LUCRARE: "MODERNIZARE STRAZI IN COMUNA FARCASELE, JUDETUL OLT" |
| SEF PROIECT | | Ing. DRAGANESCU ALEXANDRU-MIHAIL | | | FAZA P.A.C |
| PROIECTAT | | Ing. DRAGANESCU ALEXANDRU-MIHAIL | | | DENUMIRE PLANSA: PLAN DE SITUATIE-STRADA TRAIAN |
| DESENAT | | Ing. DRAGANESCU ALEXANDRU-MIHAIL | | DATA 2019 | PLANSA NR. 10 |



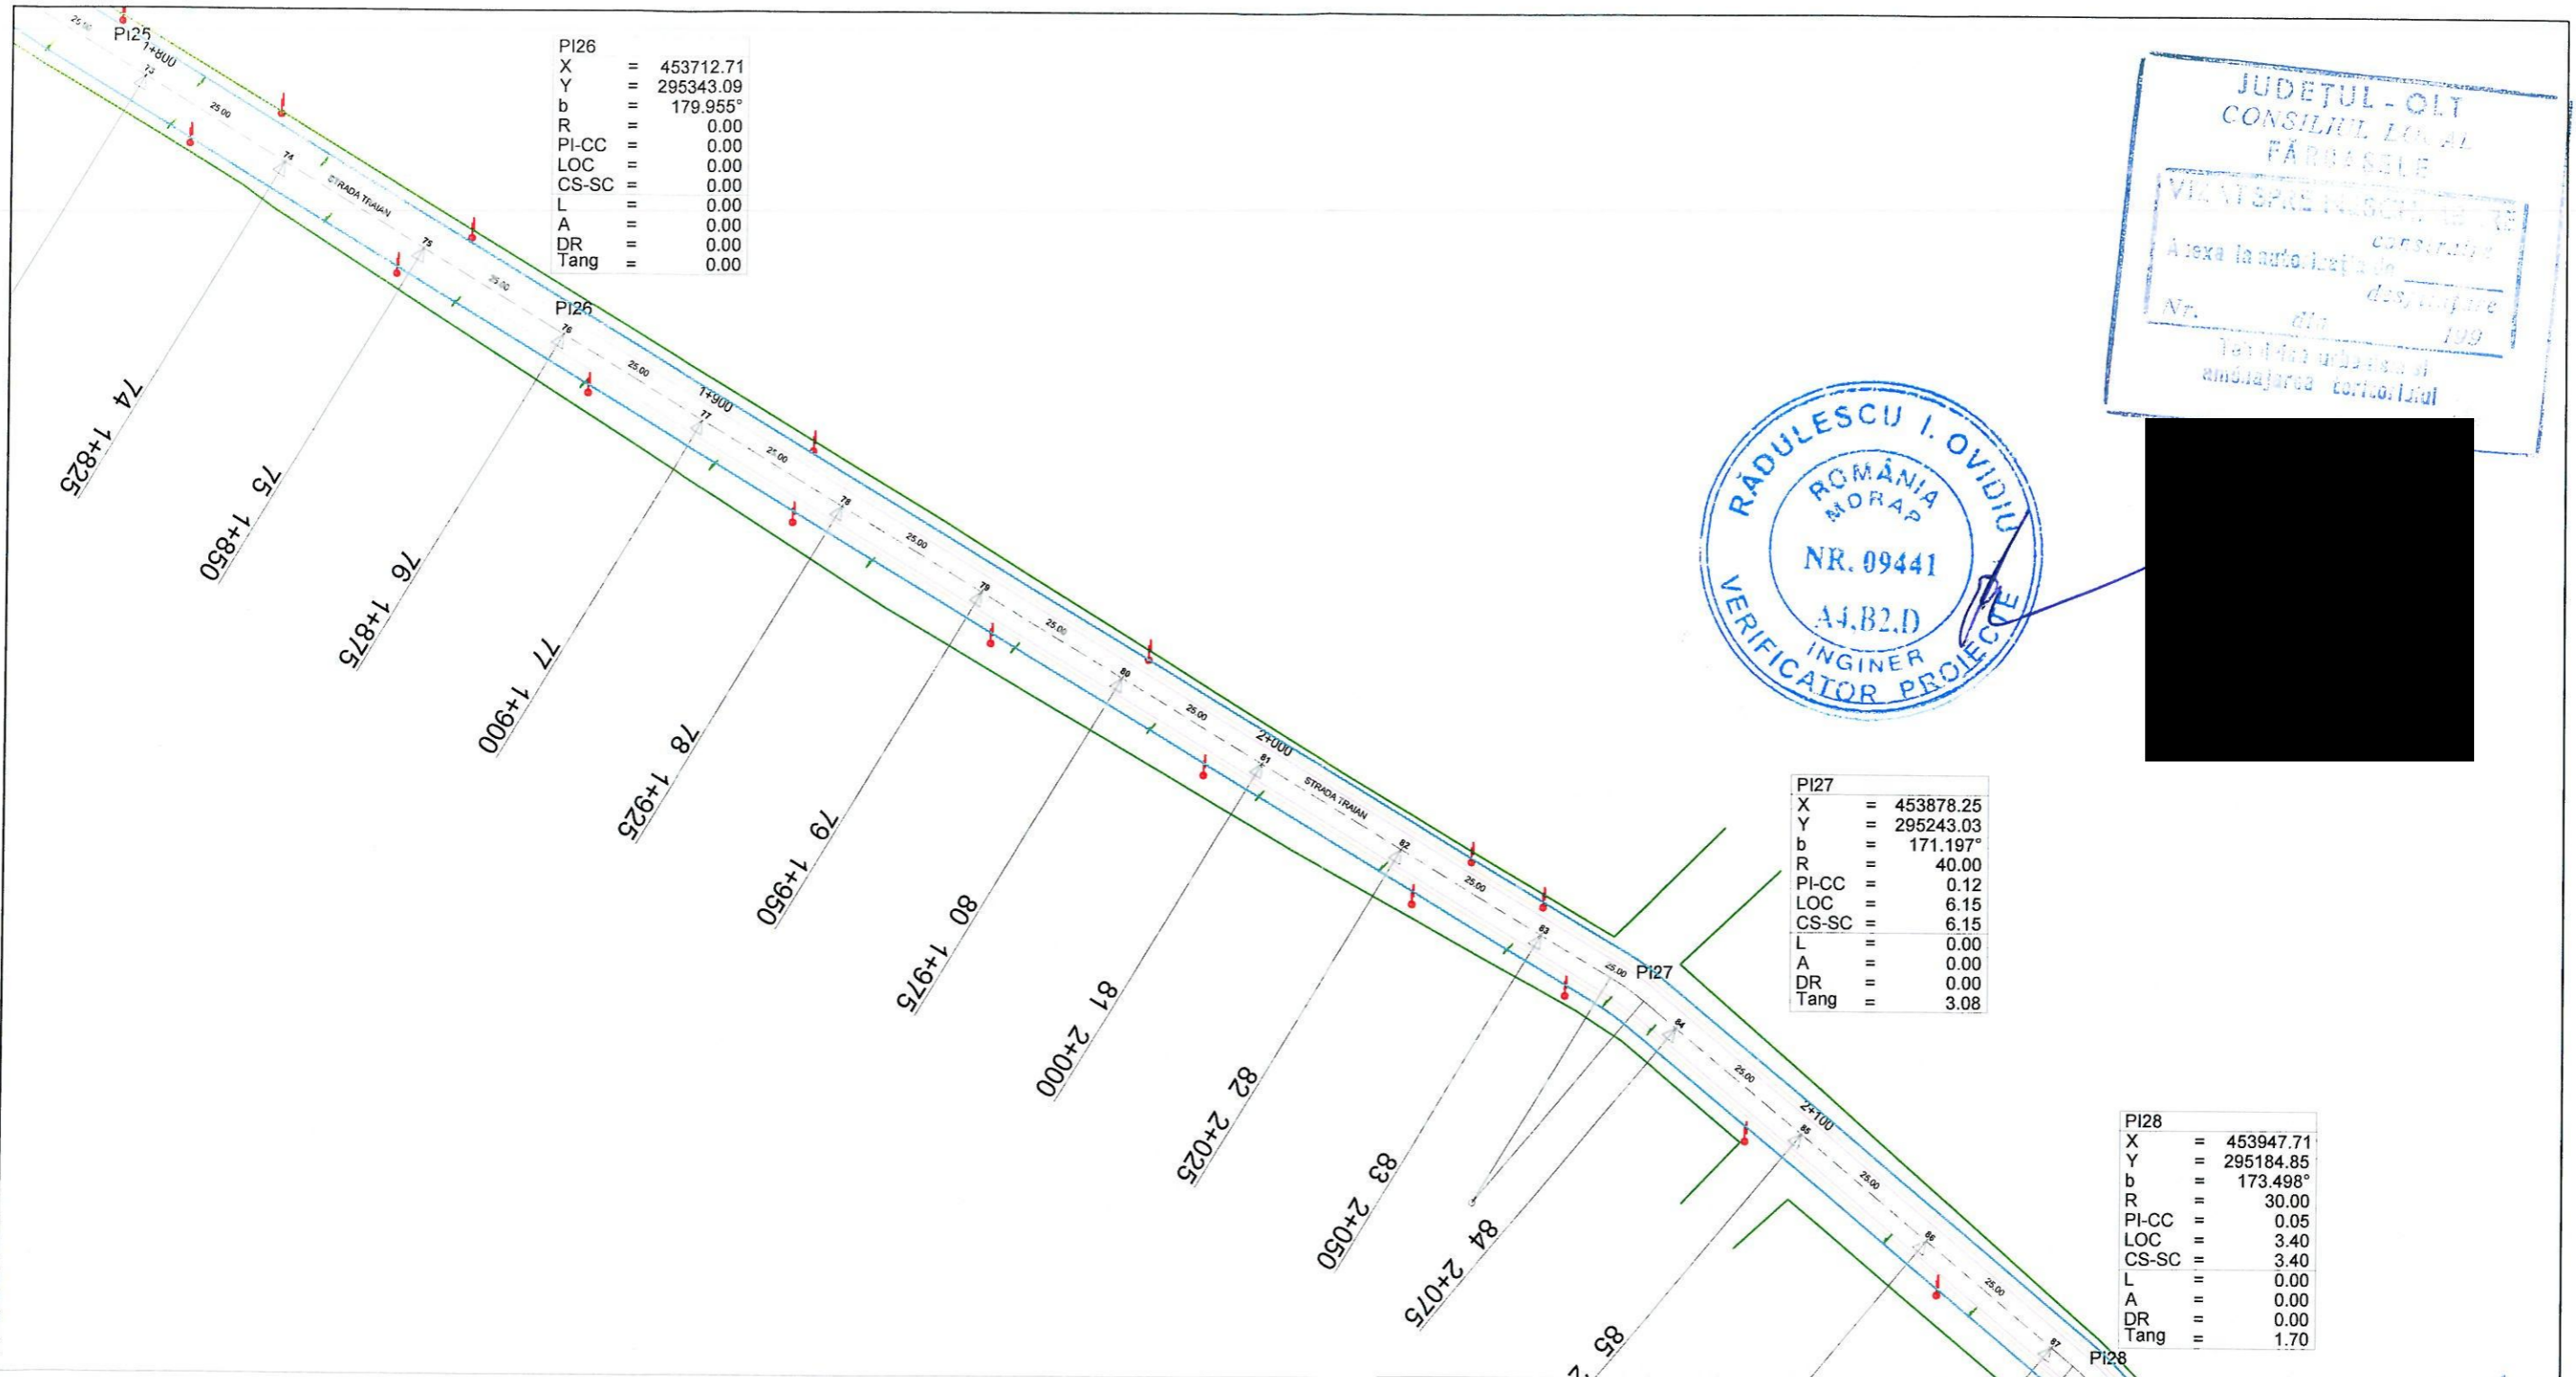

| | |
|-------|-------------|
| PI26 | |
| X | = 453712.71 |
| Y | = 295343.09 |
| b | = 179.955° |
| R | = 0.00 |
| PI-CC | = 0.00 |
| LOC | = 0.00 |
| CS-SC | = 0.00 |
| L | = 0.00 |
| A | = 0.00 |
| DR | = 0.00 |
| Tang | = 0.00 |

| | |
|-------|-------------|
| PI27 | |
| X | = 453878.25 |
| Y | = 295243.03 |
| b | = 171.197° |
| R | = 40.00 |
| PI-CC | = 0.12 |
| LOC | = 6.15 |
| CS-SC | = 6.15 |
| L | = 0.00 |
| A | = 0.00 |
| DR | = 0.00 |
| Tang | = 3.08 |

| | |
|-------|-------------|
| PI28 | |
| X | = 453947.71 |
| Y | = 295184.85 |
| b | = 173.498° |
| R | = 30.00 |
| PI-CC | = 0.05 |
| LOC | = 3.40 |
| CS-SC | = 3.40 |
| L | = 0.00 |
| A | = 0.00 |
| DR | = 0.00 |
| Tang | = 1.70 |


LEGENDA

- AX DRUM
- SANTURI DE PAMANT
- LIMITA PROPRIETATE
- PODETE TUBULARE

JUDETUL - OLT
 CONSILIUL LOCAL
 FARCASELE
 VIZAT SI PUSCINISAT DE
 Alexia la auto. Inregistrare
 Nr. 100
 Tasa de inregistrare si
 ambajarea cartofului



| | | | | | |
|--|-------------------------------------|-----------|-----------------|---|------------------|
| VERIFICATOR/ EXPERT | NUME | SEMNATURA | CERINTA | REFERAT/EXPERTIZA NR./DATA | PROIECT NR. |
| S.C. TOTAL PUR DESIGN S.R.L. Telefon 0784455997 | | | | COMUNA FARCASELE | 11/2019 |
| SPECIFICATIE | NUME | SEMNATURA | SCARA 1:1000 | DENUMIRE LUCRARE: "MODERNIZARE STRAZI IN COMUNA FARCASELE, JUDETUL OLT" | FAZA P.A.C |
| SEF PROIECT | Ing. DRAGANESCU ALEXANDRU-MIHAIL | | DATA 2019 | DENUMIRE PLANSA: PLAN DE SITUATIE-STRADA TRAIAN | PLANSA NR. 09 |
| PROIECTAT | Ing. DRAGANESCU ALEXANDRU-MIHAIL | | | | |
| DESENAT | Ing. DRAGANESCU ALEXANDRU-MIHAIL | | | | |

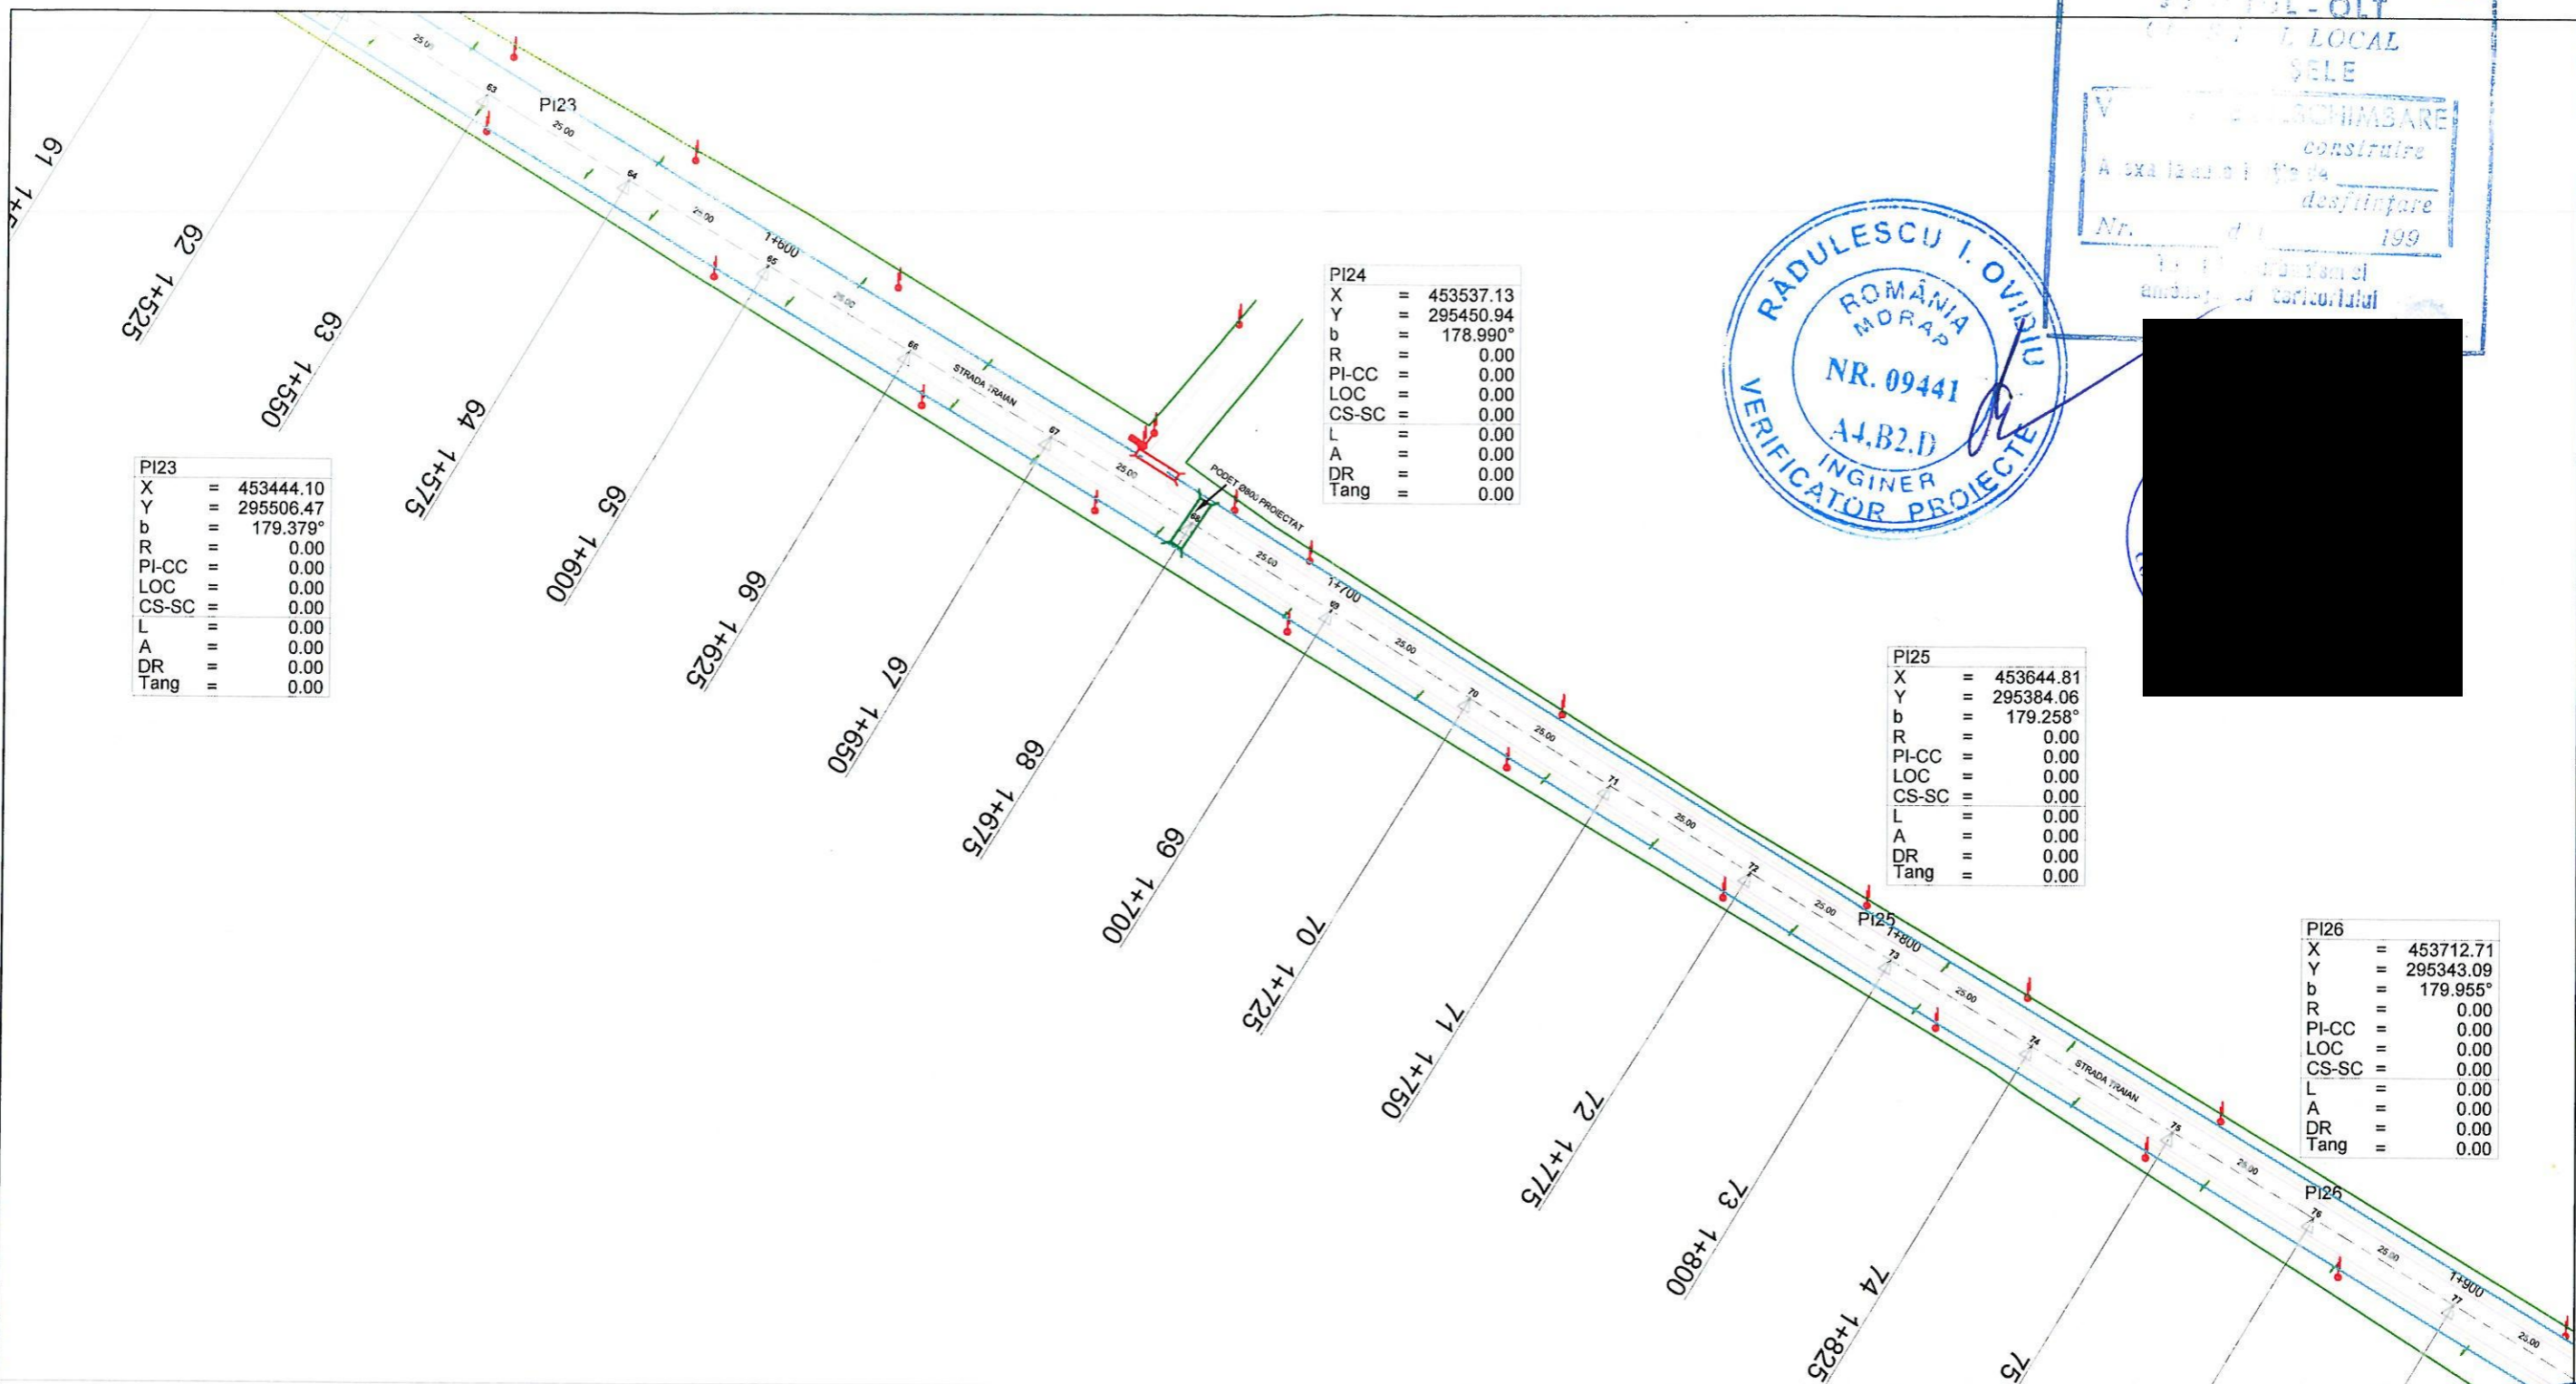


LEGENDA

- AX DRUM
- SANTURI DE PAMANT
- LIMITA PROPRIETATE
- PODETE TUBULARE

| | | | | | | |
|------------------------------|--|----------------------------------|----------|---------|---|-------------|
| VERIFICATOR/ EXPERT | | NUME | SEMNTURA | CERINTA | REFERAT/EXPERTIZA NR./DATA | PROIECT NR. |
| S.C. TOTAL PUR DESIGN S.R.L. | | | | | COMUNA FARCASELE | 11/2019 |
| SPECIFICATIE | | NUME | SEMNTURA | SCARA | DENUMIRE LUCRARE: | FAZA |
| SEF PROIECT | | Ing. DRAGANESCU ALEXANDRU-MIHAIL | | 1:1000 | "MODERNIZARE STRAZI IN COMUNA FARCASELE, JUDEȚUL OLT" | P.A.C |
| PROIECTAT | | Ing. DRAGANESCU ALEXANDRU-MIHAIL | | DATA | DENUMIRE PLANSA: | PLANSA NR. |
| DESENAT | | Ing. DRAGANESCU ALEXANDRU-MIHAIL | | 2019 | PLAN DE SITUATIE-STRADA TRAIAN | 08 |



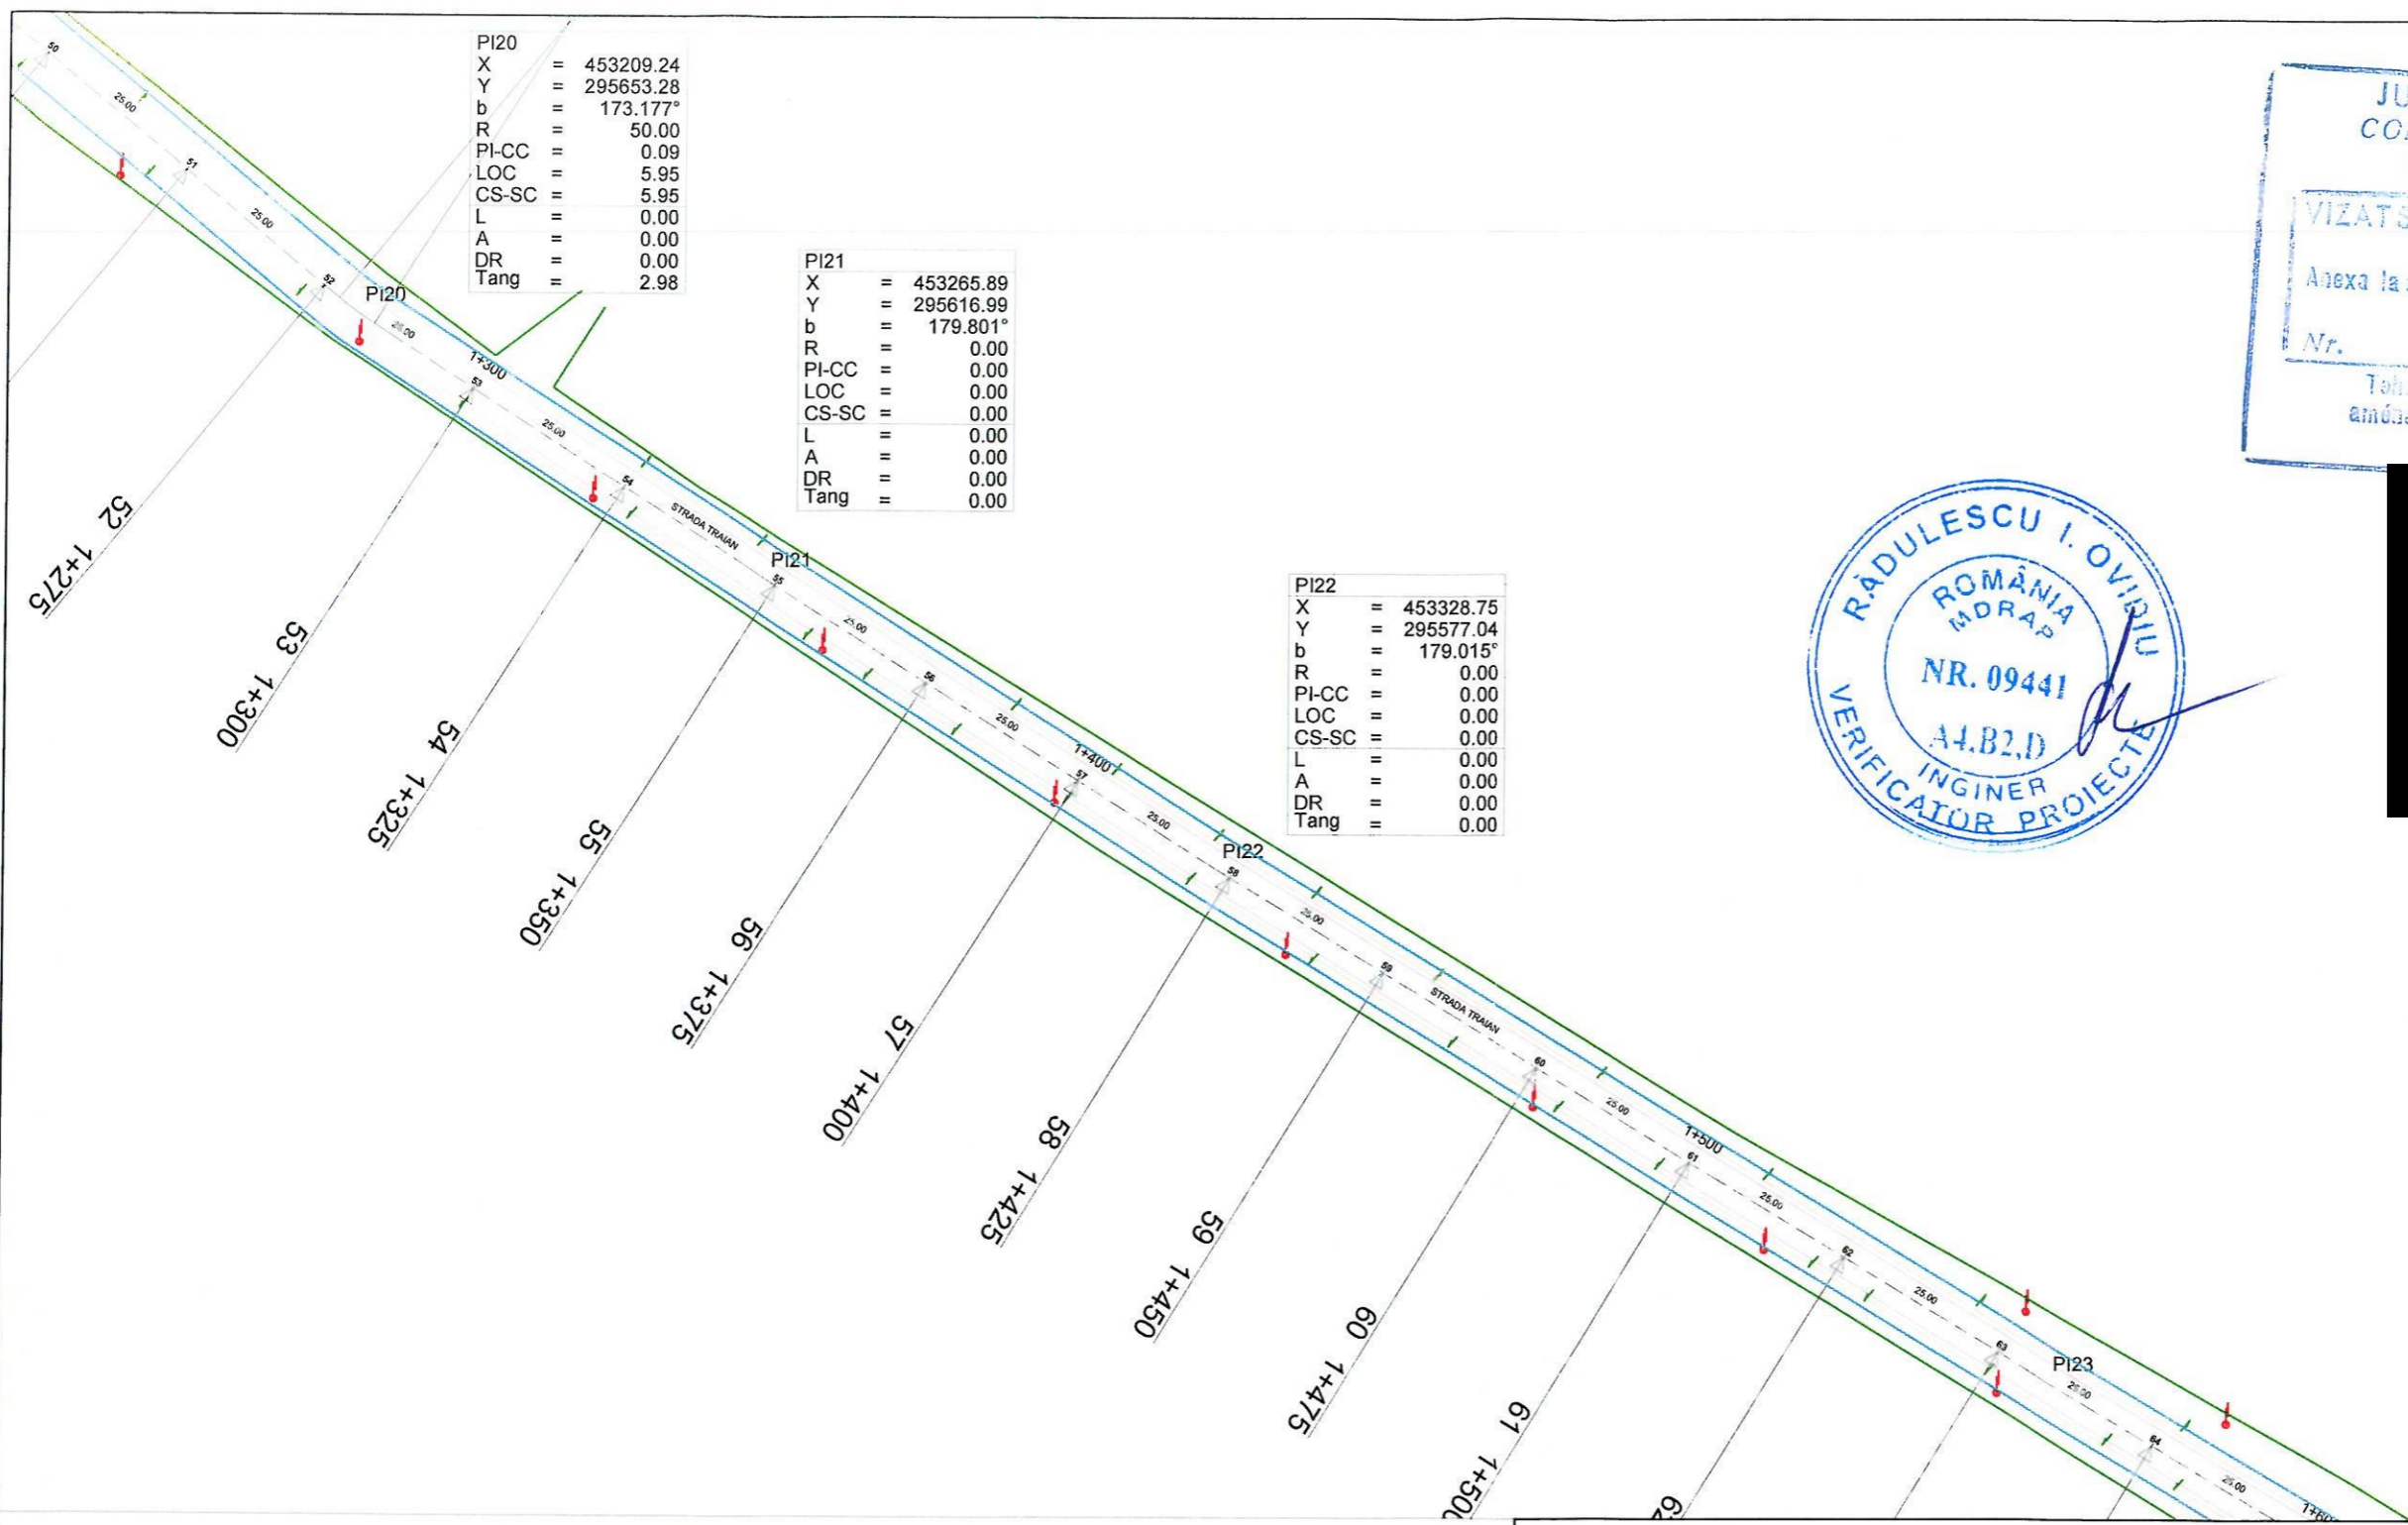

PI20

| | | |
|-------|---|-----------|
| X | = | 453209.24 |
| Y | = | 295653.28 |
| b | = | 173.177° |
| R | = | 50.00 |
| PI-CC | = | 0.09 |
| LOC | = | 5.95 |
| CS-SC | = | 5.95 |
| L | = | 0.00 |
| A | = | 0.00 |
| DR | = | 0.00 |
| Tang | = | 2.98 |

PI21

| | | |
|-------|---|-----------|
| X | = | 453265.89 |
| Y | = | 295616.99 |
| b | = | 179.801° |
| R | = | 0.00 |
| PI-CC | = | 0.00 |
| LOC | = | 0.00 |
| CS-SC | = | 0.00 |
| L | = | 0.00 |
| A | = | 0.00 |
| DR | = | 0.00 |
| Tang | = | 0.00 |

PI22

| | | |
|-------|---|-----------|
| X | = | 453328.75 |
| Y | = | 295577.04 |
| b | = | 179.015° |
| R | = | 0.00 |
| PI-CC | = | 0.00 |
| LOC | = | 0.00 |
| CS-SC | = | 0.00 |
| L | = | 0.00 |
| A | = | 0.00 |
| DR | = | 0.00 |
| Tang | = | 0.00 |

JUDETUL - OLT
 CONSILIUL LOCAL
 FĂRĂȘELE

VIZAT SAU ELIBERARE
 Anexa la autorizația de
 construire
 Nr. din 199
 Tehnician responsabil
 amenajarea teritoriului


RADULESCU I. OVIIRU
 ROMANIA
 MDRAP
 NR. 09441
 A4.B2.D
 INGINER
 VERIFICATOR PROIECTE

LEGENDA

- AX DRUM
- SANTURI DE PAMANT
- LIMITA PROPRIETATE
- PODETE TUBULARE

| | | | | | |
|--|-------------------------------------|----------|---------|--|-------------|
| VERIFICATOR/ EXPERT | NUME | SEMNTURA | CERINTA | REFERAT/EXPERTIZA NR./DATA | PROIECT NR. |
| S.C. TOTAL PUR DESIGN S.R.L. Telefon 0784455997 | | | | COMUNA FARCASELE | 11/2019 |
| SPECIFICATIE | NUME | SEMNTURA | SCARA | DENUMIRE LUCRARE: | FAZA |
| SEF PROIECT | ing. DRAGANESCU ALEXANDRU-MIHAIL | | 1:1000 | "MODERNIZARE STRAZI IN COMUNA FARCASELE, JUDETUL OLT" | P.A.C |
| PROIECTAT | ing. DRAGANESCU ALEXANDRU-MIHAIL | | DATA | DENUMIRE PLANSA: | PLANSA NR. |
| DESENAT | ing. DRAGANESCU ALEXANDRU-MIHAIL | | 2019 | PLAN DE SITUATIE-STRADA TRAIAN | 07 |

SOCIETATEA COMERCIALA
 S.C. TOTAL PUR DESIGN
 S.R.L.
 ROMANIA

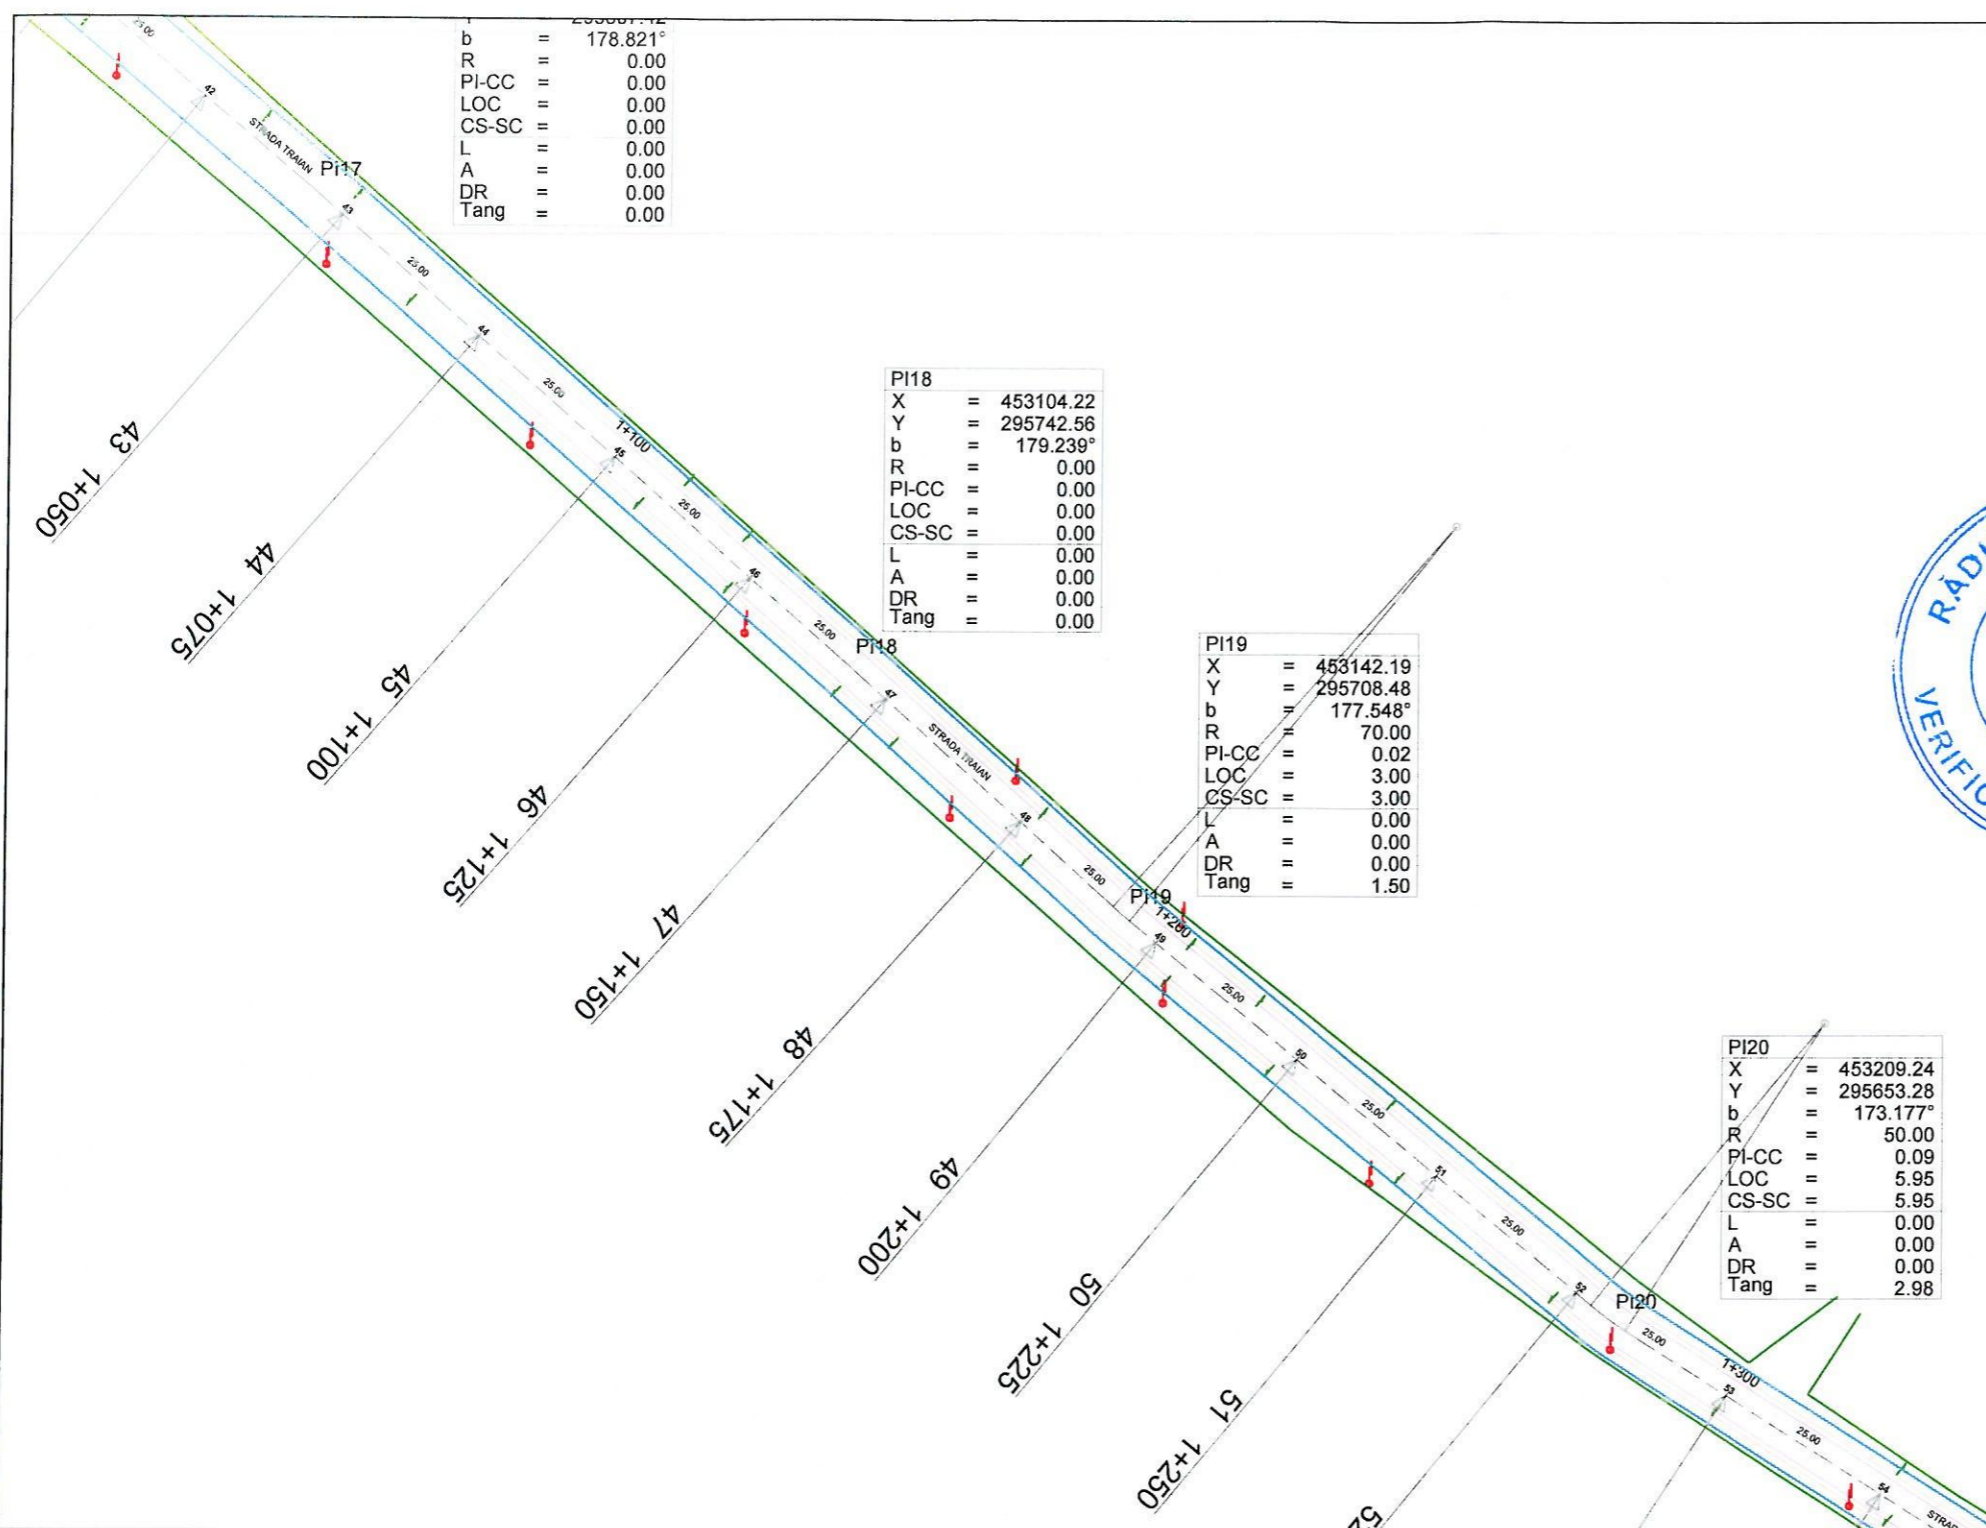

| | | |
|-------|---|----------|
| b | = | 178.821° |
| R | = | 0.00 |
| PI-CC | = | 0.00 |
| LOC | = | 0.00 |
| CS-SC | = | 0.00 |
| L | = | 0.00 |
| A | = | 0.00 |
| DR | = | 0.00 |
| Tang | = | 0.00 |

| | | | |
|------|-------|---|-----------|
| PI18 | X | = | 453104.22 |
| | Y | = | 295742.56 |
| | b | = | 179.239° |
| | R | = | 0.00 |
| | PI-CC | = | 0.00 |
| | LOC | = | 0.00 |
| | CS-SC | = | 0.00 |
| | L | = | 0.00 |
| | A | = | 0.00 |
| | DR | = | 0.00 |
| | Tang | = | 0.00 |

| | | | |
|------|-------|---|-----------|
| PI19 | X | = | 453142.19 |
| | Y | = | 295708.48 |
| | b | = | 177.548° |
| | R | = | 70.00 |
| | PI-CC | = | 0.02 |
| | LOC | = | 3.00 |
| | CS-SC | = | 3.00 |
| | L | = | 0.00 |
| | A | = | 0.00 |
| | DR | = | 0.00 |
| | Tang | = | 1.50 |

| | | | |
|------|-------|---|-----------|
| PI20 | X | = | 453209.24 |
| | Y | = | 295653.28 |
| | b | = | 173.177° |
| | R | = | 50.00 |
| | PI-CC | = | 0.09 |
| | LOC | = | 5.95 |
| | CS-SC | = | 5.95 |
| | L | = | 0.00 |
| | A | = | 0.00 |
| | DR | = | 0.00 |
| | Tang | = | 2.98 |

| | | | |
|------|-------|---|-----------|
| PI21 | X | = | 453265.89 |
| | Y | = | 295616.99 |
| | b | = | 179.801° |
| | R | = | 0.00 |
| | PI-CC | = | 0.00 |
| | LOC | = | 0.00 |
| | CS-SC | = | 0.00 |
| | L | = | 0.00 |
| | A | = | 0.00 |
| | DR | = | 0.00 |
| | Tang | = | 0.00 |


LEGENDA

- AX DRUM
- SANTURI DE PAMANT
- LIMITA PROPRIETATE
- PODETE TUBULARE

JUDETUL - OLT
CONSILIUL LOCAL
FĂRCASELE
Nr. ...
data ... 2019



| | | | | | |
|--|-------------------------------------|-----------|-----------------|---|------------------|
| VERIFICATOR/ EXPERT | NUME | SEMNATURA | CERINTA | REFERAT/EXPERTIZA NR./DATA | PROIECT NR. |
| | | | | COMUNA FARCASELE | 11/2019 |
| S.C. TOTAL PUR DESIGN S.R.L. Telefon 0784455997 | | | | DENUMIRE LUCRARE: "MODERNIZARE STRAZI IN COMUNA FARCASELE, JUDETUL OLT" | FAZA P.A.C |
| SPECIFICATIE | NUME | SEMNATURA | SCARA 1:1000 | | |
| SEF PROIECT | Ing. DRAGANESCU ALEXANDRU-MIHAIL | | DATA 2019 | DENUMIRE PLANSĂ: PLAN DE SITUATIE-STRADA TRAIAN | PLANSĂ NR. 06 |
| PROIECTAT | Ing. DRAGANESCU ALEXANDRU-MIHAIL | | | | |
| DESENAT | Ing. DRAGANESCU ALEXANDRU-MIHAIL | | | | |

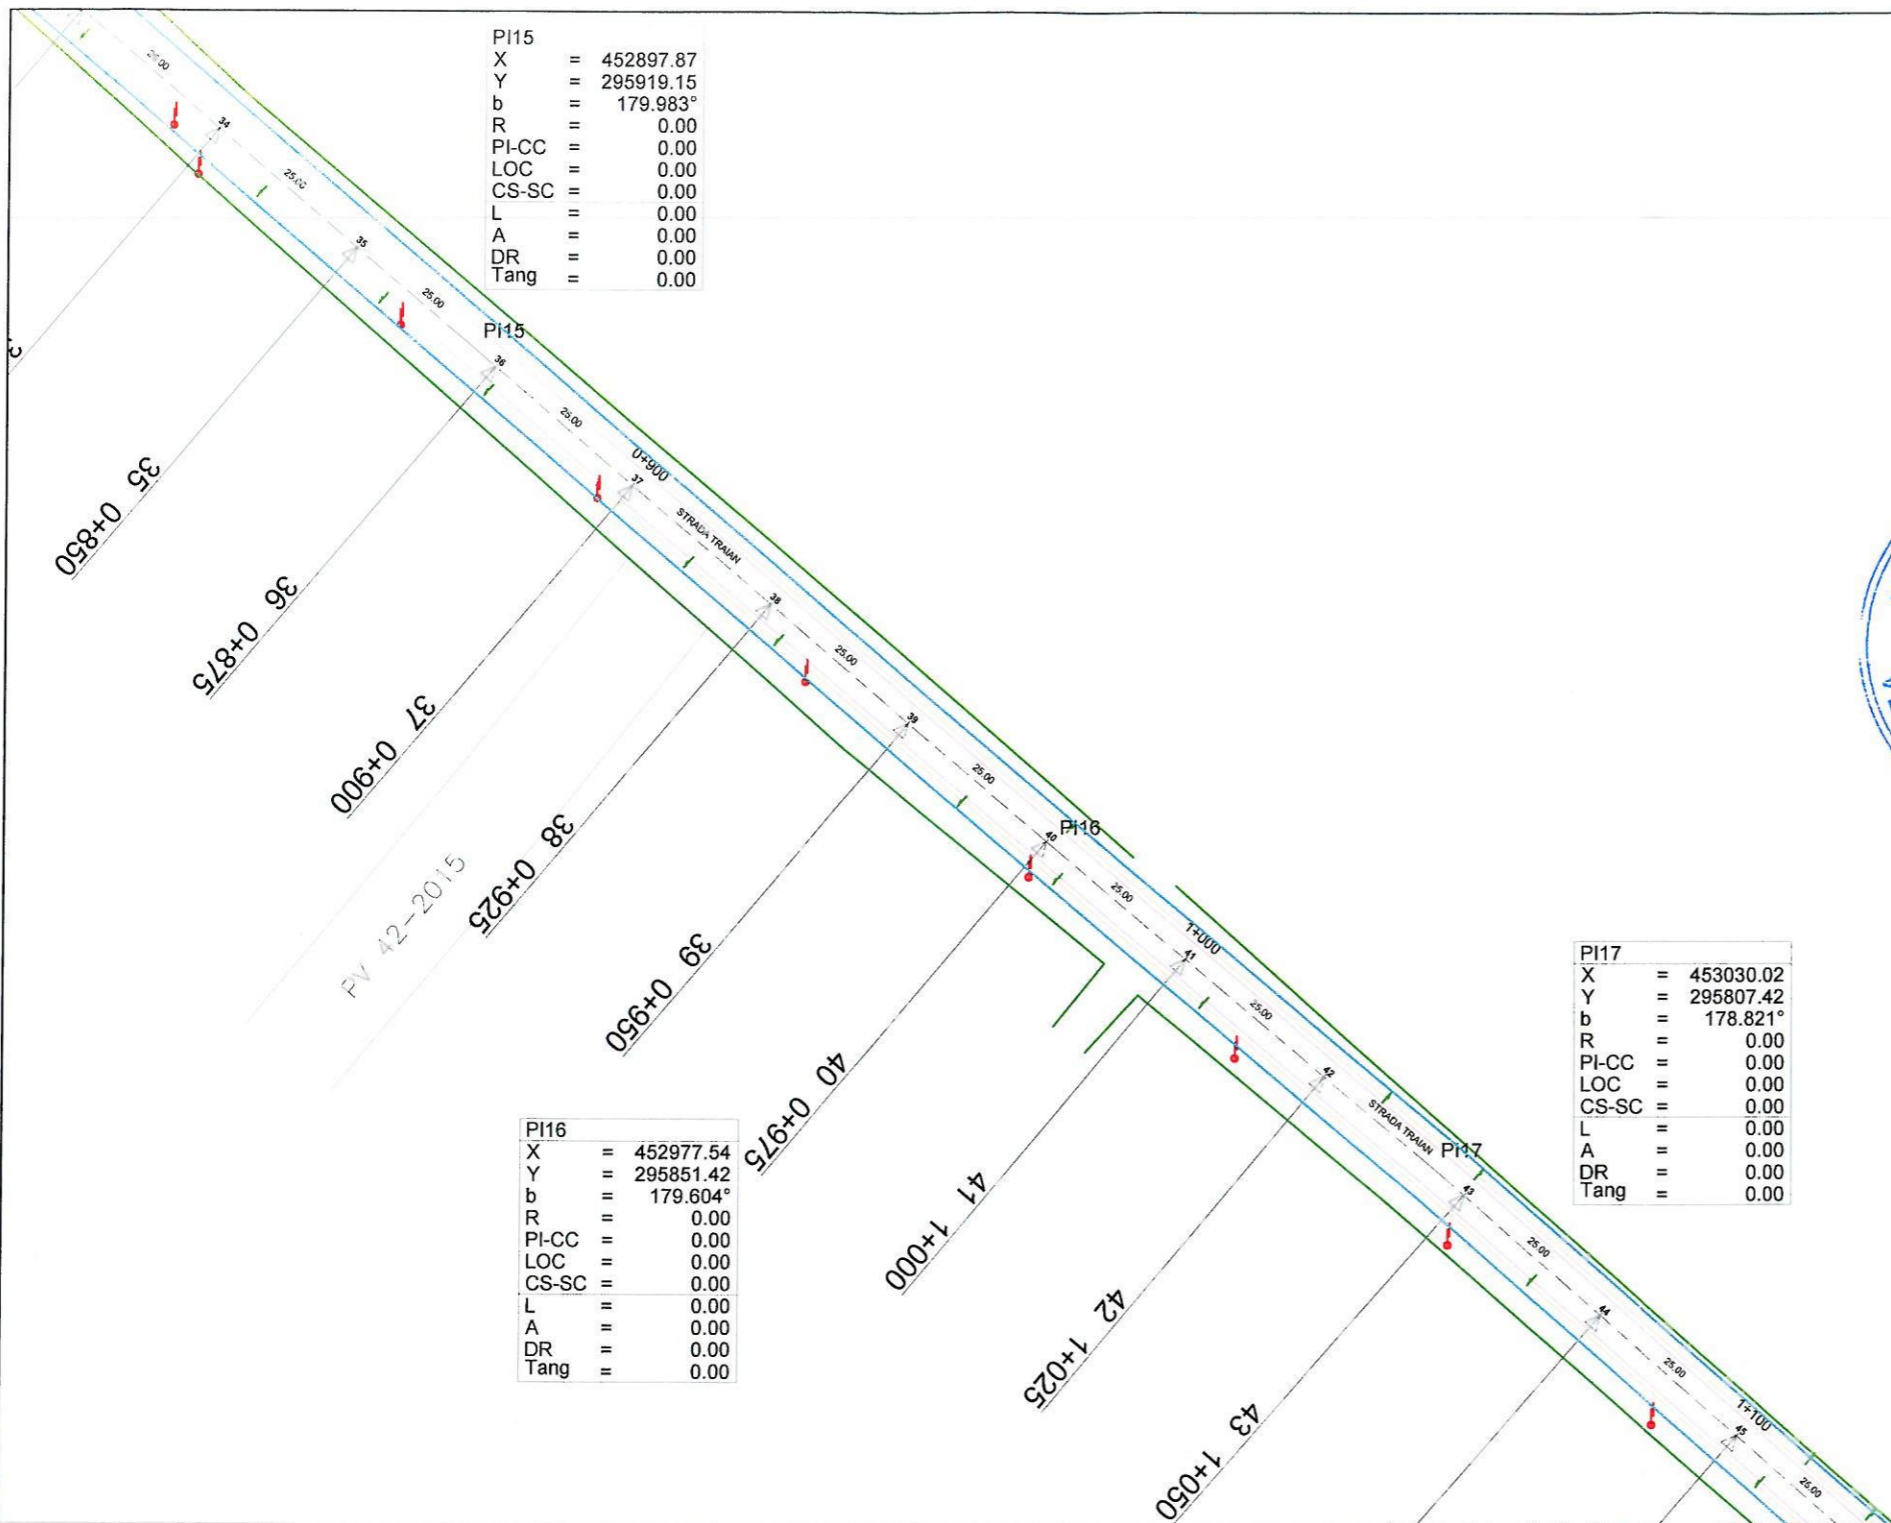


| | |
|-------|-------------|
| PI15 | |
| X | = 452897.87 |
| Y | = 295919.15 |
| b | = 179.983° |
| R | = 0.00 |
| PI-CC | = 0.00 |
| LOC | = 0.00 |
| CS-SC | = 0.00 |
| L | = 0.00 |
| A | = 0.00 |
| DR | = 0.00 |
| Tang | = 0.00 |

| | |
|-------|-------------|
| PI16 | |
| X | = 452977.54 |
| Y | = 295851.42 |
| b | = 179.604° |
| R | = 0.00 |
| PI-CC | = 0.00 |
| LOC | = 0.00 |
| CS-SC | = 0.00 |
| L | = 0.00 |
| A | = 0.00 |
| DR | = 0.00 |
| Tang | = 0.00 |

| | |
|-------|-------------|
| PI17 | |
| X | = 453030.02 |
| Y | = 295807.42 |
| b | = 178.821° |
| R | = 0.00 |
| PI-CC | = 0.00 |
| LOC | = 0.00 |
| CS-SC | = 0.00 |
| L | = 0.00 |
| A | = 0.00 |
| DR | = 0.00 |
| Tang | = 0.00 |

| | |
|-------|-------------|
| PI18 | |
| X | = 453104.22 |
| Y | = 295742.56 |
| b | = 179.239° |
| R | = 0.00 |
| PI-CC | = 0.00 |
| LOC | = 0.00 |
| CS-SC | = 0.00 |

JUDEȚUL - OLT
 CONSILIUL LOCAL
 FĂRCASELE
 AT. BĂLĂBĂNEȘCHI
 CONSTRUCȚIA
 A AXEI LA AUTO-STRĂDUȚI DE
 DESTĂLĂȘIRE
 Nr. _____ din _____ 2019
 Prin prezenta urmandem al
 autorizarea proiectului

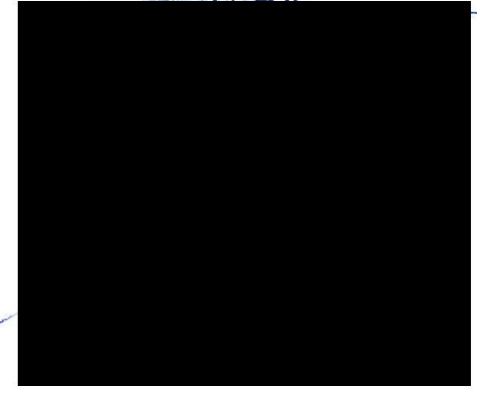


LEGENDA

- AX DRUM
- SANTURI DE PAMANT
- LIMITA PROPRIETATE
- PODETE TUBULARE

| | | | | | |
|------------------------------|--|----------------------------------|-----------|---------|---|
| VERIFICATOR/ EXPERT | | NUME | SEMNATURA | CERINTA | REFERAT/EXPERTIZA NR./DATA |
| S.C. TOTAL PUR DESIGN S.R.L. | | | | | COMUNA FARCASELE |
| SPECIFICATIE | | NUME | SEMNATURA | SCARA | DENUMIRE LUCRARE: |
| SEF PROIECT | | Ing. DRAGANESCU ALEXANDRU-MIHAIL | | 1:1000 | "MODERNIZARE STRAZI IN COMUNA FARCASELE, JUDEȚUL OLT" |
| PROIECTAT | | Ing. DRAGANESCU ALEXANDRU-MIHAIL | | DATA | DENUMIRE PLANSĂ: |
| DESENAT | | Ing. DRAGANESCU ALEXANDRU-MIHAIL | | 2019 | PLAN DE SITUATIE-STRADA TRAIAN |
| | | | | | PROIECT NR. 11/2019 |
| | | | | | FAZA P.A.C |
| | | | | | PLANSĂ NR. 05 |



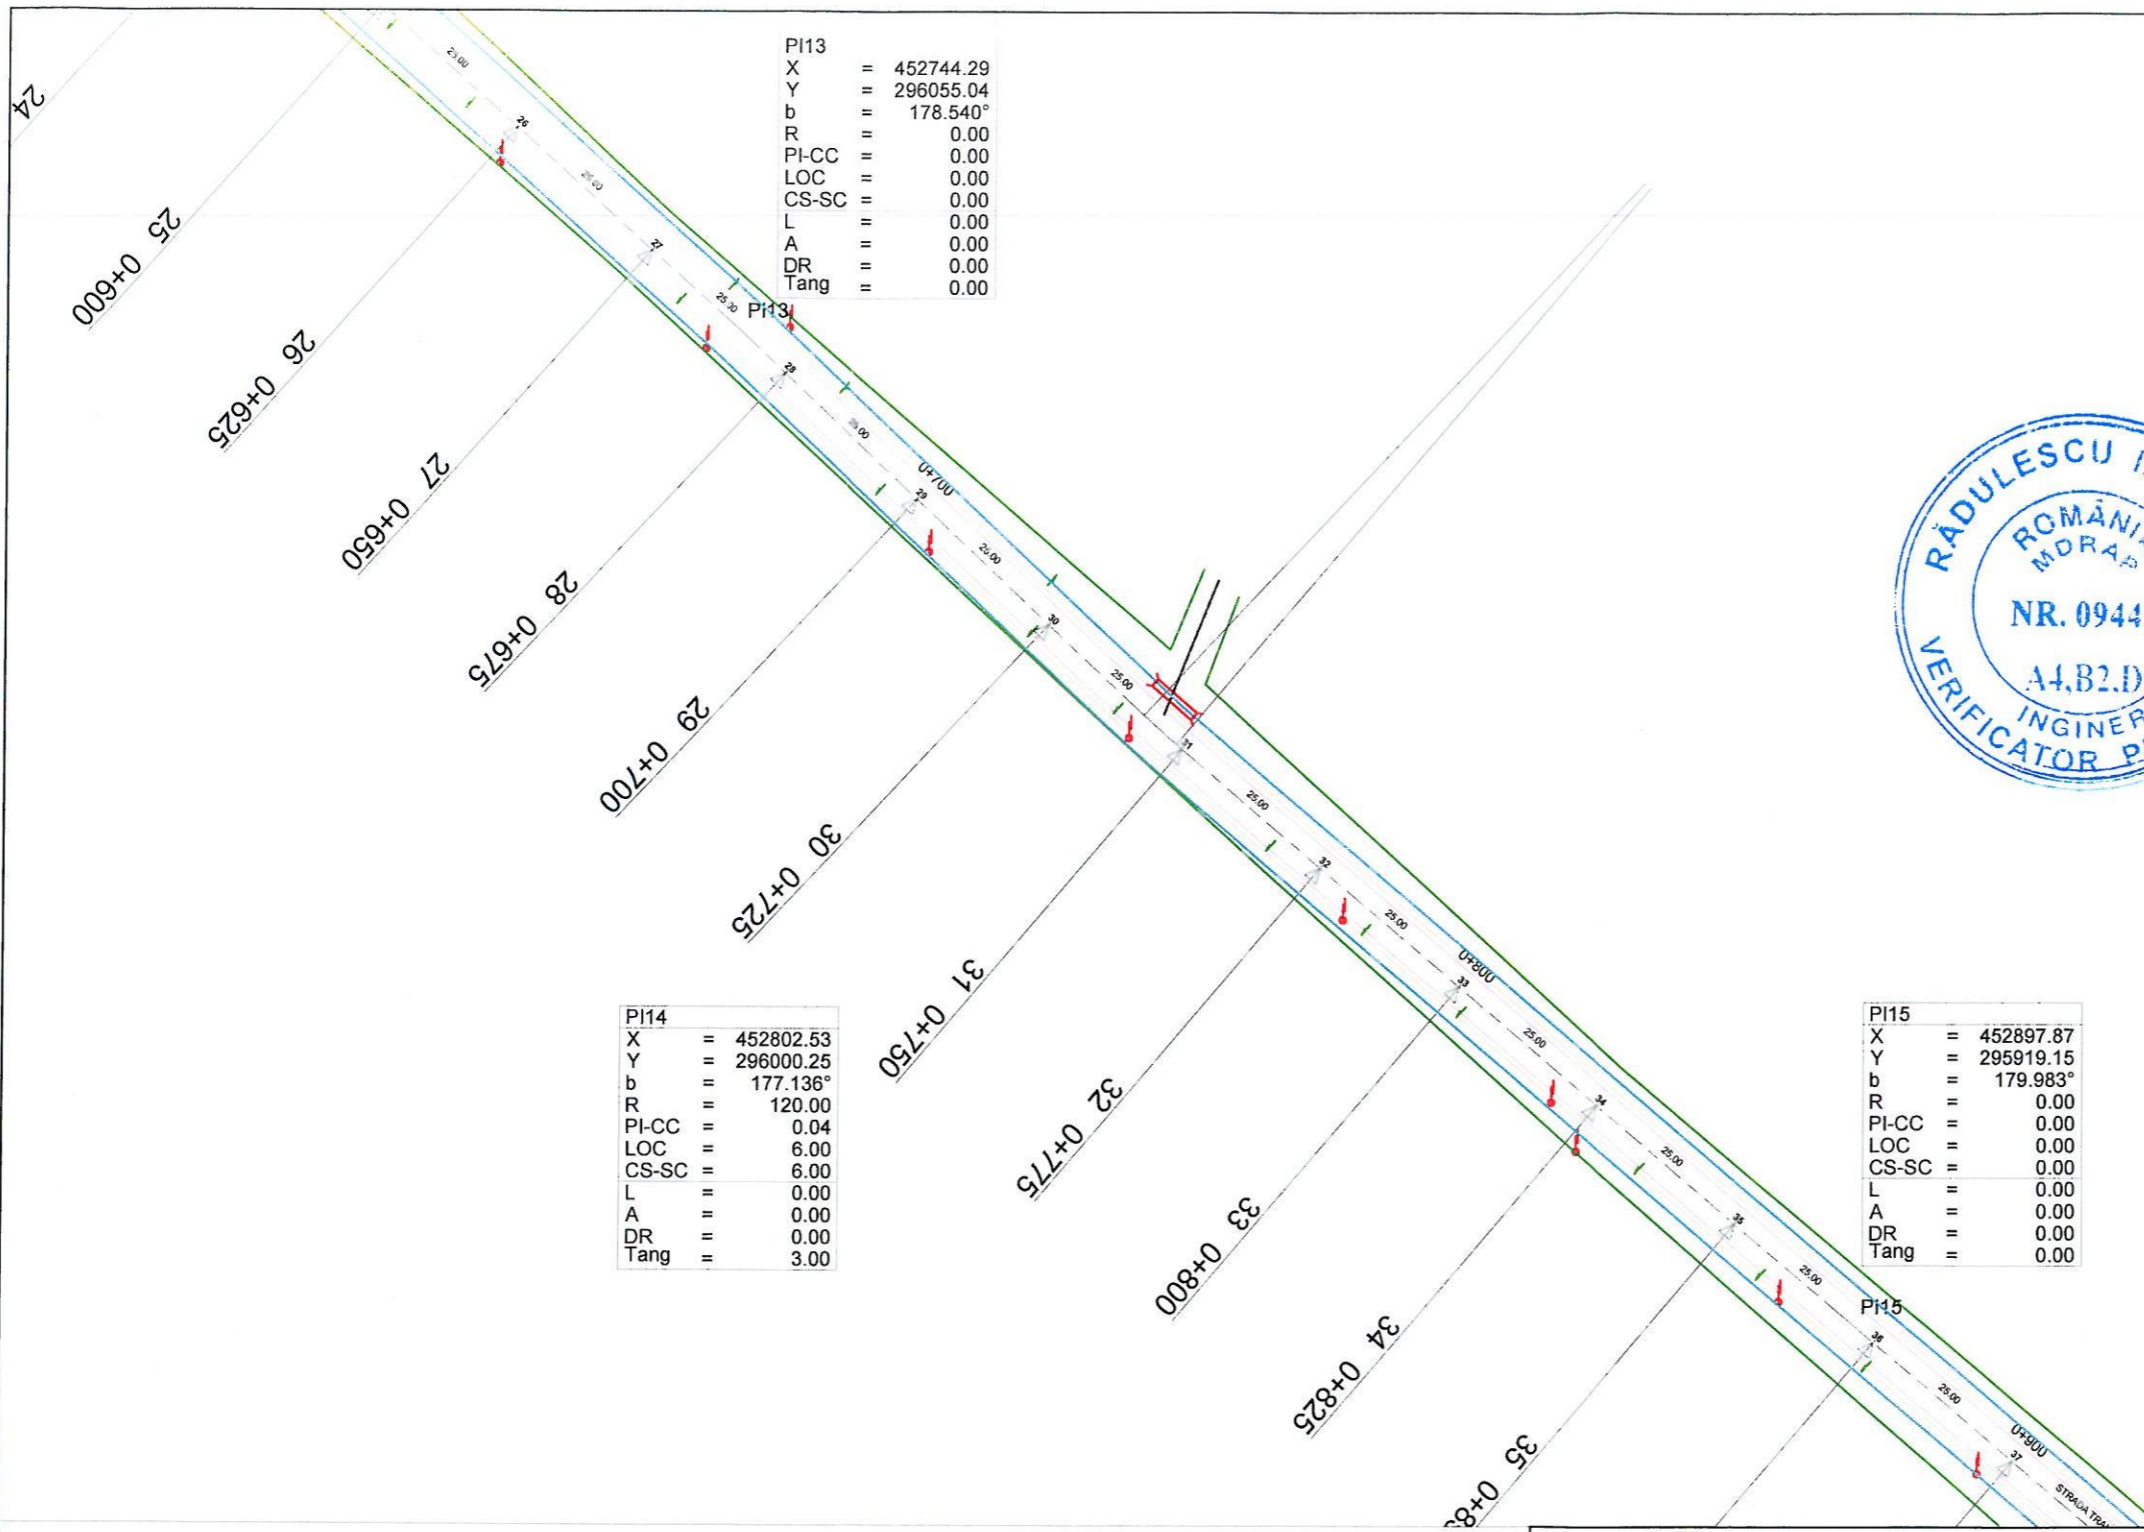

PI13

| | | |
|-------|---|-----------|
| X | = | 452744.29 |
| Y | = | 296055.04 |
| b | = | 178.540° |
| R | = | 0.00 |
| PI-CC | = | 0.00 |
| LOC | = | 0.00 |
| CS-SC | = | 0.00 |
| L | = | 0.00 |
| A | = | 0.00 |
| DR | = | 0.00 |
| Tang | = | 0.00 |

PI14

| | | |
|-------|---|-----------|
| X | = | 452802.53 |
| Y | = | 296000.25 |
| b | = | 177.136° |
| R | = | 120.00 |
| PI-CC | = | 0.04 |
| LOC | = | 6.00 |
| CS-SC | = | 6.00 |
| L | = | 0.00 |
| A | = | 0.00 |
| DR | = | 0.00 |
| Tang | = | 3.00 |

PI15

| | | |
|-------|---|-----------|
| X | = | 452897.87 |
| Y | = | 295919.15 |
| b | = | 179.983° |
| R | = | 0.00 |
| PI-CC | = | 0.00 |
| LOC | = | 0.00 |
| CS-SC | = | 0.00 |
| L | = | 0.00 |
| A | = | 0.00 |
| DR | = | 0.00 |
| Tang | = | 0.00 |

JUDETUL OLT
CONSILIUL LOCAL
FARCASELE

VIZITARE NESCIMB
construit
A seza la auto trafica de
desfășurare
Nr. / dt / 199

Titlu în baza
anexelor nr. 1/2019



LEGENDA

- AX DRUM
- SANTURI DE PAMANT
- LIMITA PROPRIETATE
- PODETE TUBULARE

| | | | | | | |
|------------------------------|--|----------------------------------|-----------|---------|---|-------------|
| VERIFICATOR/ EXPERT | | NUME | SEMNATURA | CERINTA | REFERAT/EXPERTIZA NR./DATA | PROIECT NR. |
| S.C. TOTAL PUR DESIGN S.R.L. | | | | | COMUNA FARCASELE | 11/2019 |
| SPECIFICATIE | | NUME | SEMNATURA | SCARA | DENUMIRE LUCRARE: | FAZA |
| SEF PROIECT | | Ing. DRAGANESCU ALEXANDRU-MIHAIL | | 1:1000 | "MODERNIZARE STRAZI IN COMUNA FARCASELE, JUDETUL OLT" | P.A.C |
| PROIECTAT | | Ing. DRAGANESCU ALEXANDRU-MIHAIL | | DATA | DENUMIRE PLANSA: | PLANSA NR. |
| DESENAT | | Ing. DRAGANESCU ALEXANDRU-MIHAIL | | 2019 | PLAN DE SITUATIE-STRADA TRAIAN | 04 |






LOC = 0.00
 CS-SC = 0.00
 L = 0.00
 A = 0.00
 DR = 0.00
 Tang = 0.00

PI5
 X = 452352.25
 Y = 296400.78
 b = 178.307°
 R = 0.00
 PI-CC = 0.00
 LOC = 0.00
 CS-SC = 0.00
 L = 0.00
 A = 0.00
 DR = 0.00
 Tang = 0.00

PI8
 X = 452461.82
 Y = 296301.89
 b = 179.504°
 R = 0.00
 PI-CC = 0.00
 LOC = 0.00
 CS-SC = 0.00
 L = 0.00
 A = 0.00
 DR = 0.00
 Tang = 0.00

PI7
 X = 452424.22
 Y = 296335.89
 b = 179.728°
 R = 0.00
 PI-CC = 0.00
 LOC = 0.00
 CS-SC = 0.00
 L = 0.00
 A = 0.00
 DR = 0.00
 Tang = 0.00

PI10
 X = 452537.24
 Y = 296236.46
 b = 177.536°
 R = 0.00
 PI-CC = 0.00
 LOC = 0.00
 CS-SC = 0.00
 L = 0.00
 A = 0.00
 DR = 0.00
 Tang = 0.00

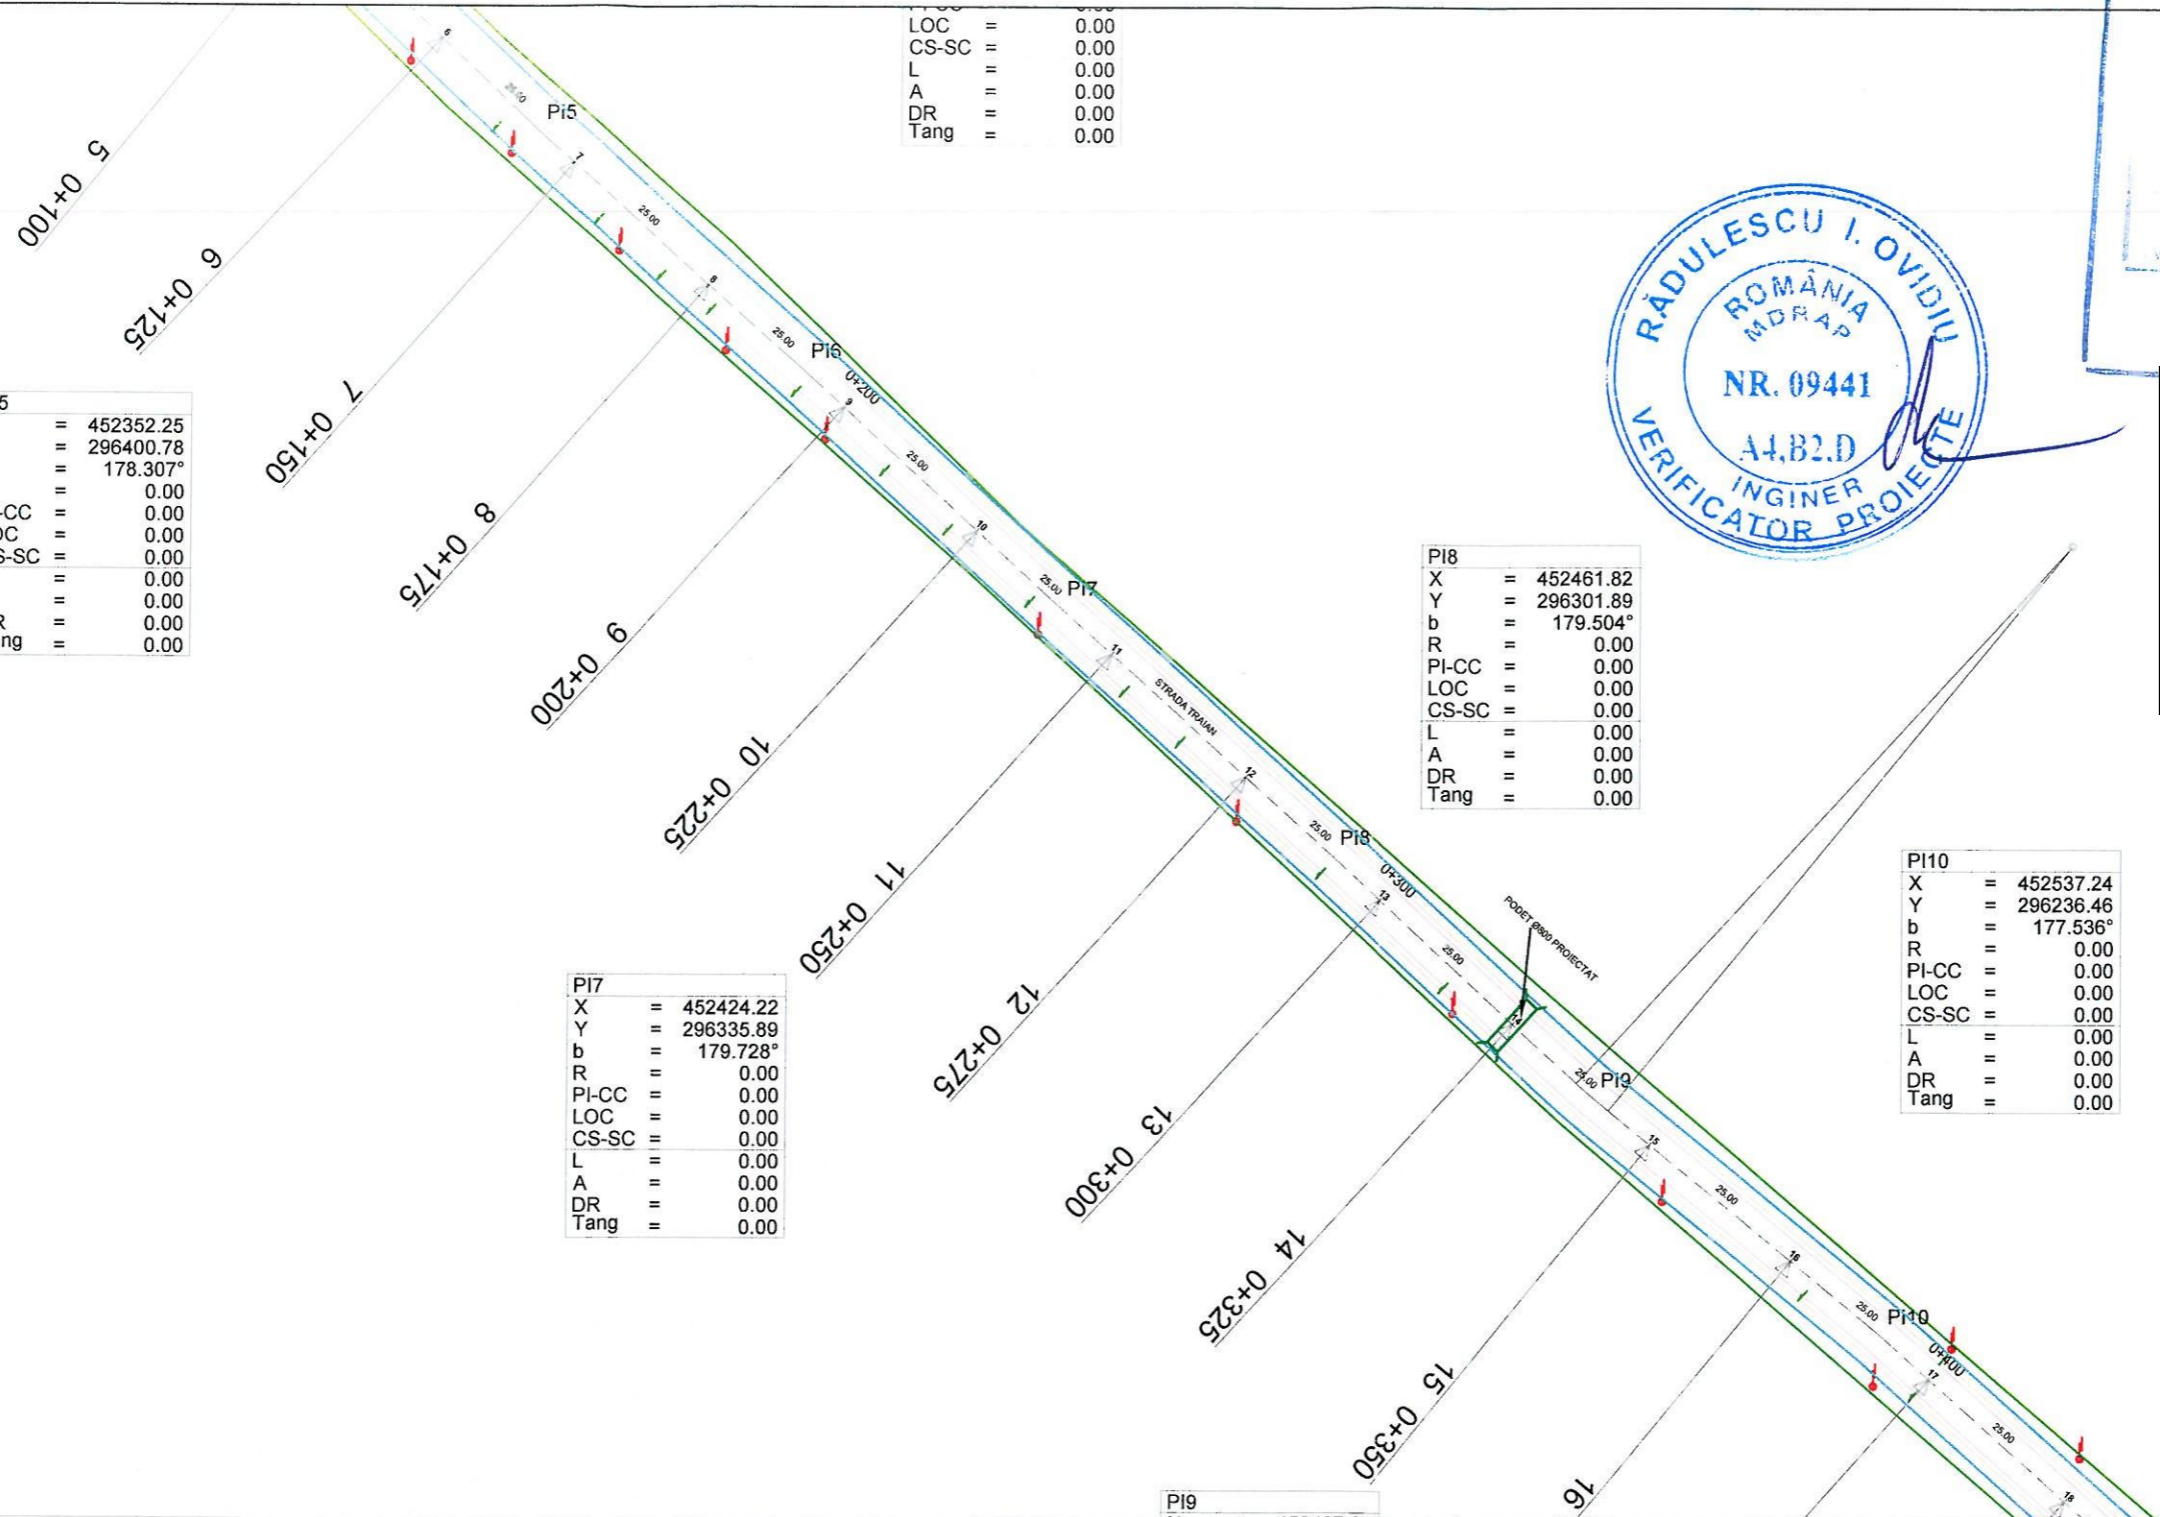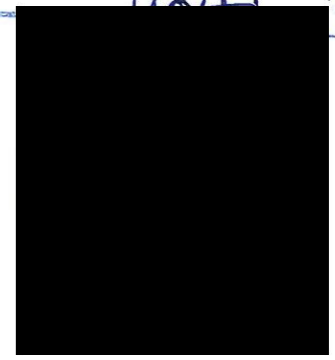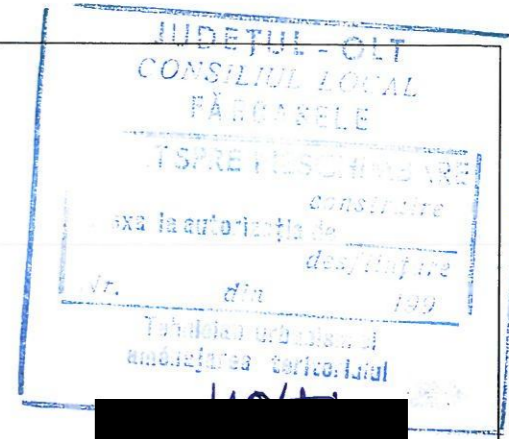

LEGENDA

- AX DRUM
- SANTURI DE PAMANT
- LIMITA PROPRIETATE
- PODETE TUBULARE

| | | | | | |
|------------------------------|--|----------------------------------|-----------|---------|---|
| VERIFICATOR/ EXPERT | | NUME | SEMNATURA | CERINTA | REFERAT/EXPERTIZA NR./DATA |
| S.C. TOTAL PUR DESIGN S.R.L. | | | | | COMUNA FARCASELE |
| SPECIFICATIE | | NUME | SEMNATURA | SCARA | DENUMIRE LUCRARE: |
| SEF PROIECT | | ing. DRAGANESCU ALEXANDRU-MIHAIL | | 1:1000 | "MODERNIZARE STRAZI IN COMUNA FARCASELE, JUDETUL OLT" |
| PROIECTAT | | ing. DRAGANESCU ALEXANDRU-MIHAIL | | DATA | DENUMIRE PLANSA: |
| DESENAT | | ing. DRAGANESCU ALEXANDRU-MIHAIL | | 2019 | PLAN DE SITUATIE-STRADA TRAIAN |
| | | | | | PROIECT NR. 11/2019 |
| | | | | | FAZA P.A.C |
| | | | | | PLANSĂ NR. 02 |



| | | | |
|-----|-------|---|-----------|
| PI2 | X | = | 452330.76 |
| | Y | = | 296477.34 |
| | b | = | 179.991° |
| | R | = | 0.00 |
| | PI-CC | = | 0.00 |
| | LOC | = | 0.00 |
| | CS-SC | = | 0.00 |
| | L | = | 0.00 |
| | A | = | 0.00 |
| | DR | = | 0.00 |
| | Tang | = | 0.00 |


| | | | |
|-----|-------|---|-----------|
| PI3 | X | = | 452304.48 |
| | Y | = | 296443.50 |
| | b | = | 90.786° |
| | R | = | 20.00 |
| | PI-CC | = | 8.09 |
| | LOC | = | 31.14 |
| | CS-SC | = | 31.14 |
| | L | = | 0.00 |
| | A | = | 0.00 |
| | DR | = | 0.00 |
| | Tang | = | 19.73 |

| | | | |
|-----|---|---|-----------|
| PI5 | X | = | 452352.25 |
| | Y | = | 296400.78 |
| | b | = | 178.307° |
| | R | = | 0.00 |

| | | | |
|-----|---|---|-----------|
| PI1 | X | = | 452358.09 |
| | Y | = | 296512.54 |

| | | | |
|-----|-------|---|-----------|
| PI4 | X | = | 452321.04 |
| | Y | = | 296430.26 |
| | b | = | 175.247° |
| | R | = | 0.00 |
| | PI-CC | = | 0.00 |
| | LOC | = | 0.00 |
| | CS-SC | = | 0.00 |
| | L | = | 0.00 |
| | A | = | 0.00 |
| | DR | = | 0.00 |
| | Tang | = | 0.00 |

| | | | |
|-----|-------|---|-----------|
| PI6 | X | = | 452388.78 |
| | Y | = | 296368.25 |
| | b | = | 179.285° |
| | R | = | 0.00 |
| | PI-CC | = | 0.00 |
| | LOC | = | 0.00 |
| | CS-SC | = | 0.00 |
| | L | = | 0.00 |
| | A | = | 0.00 |
| | DR | = | 0.00 |
| | Tang | = | 0.00 |

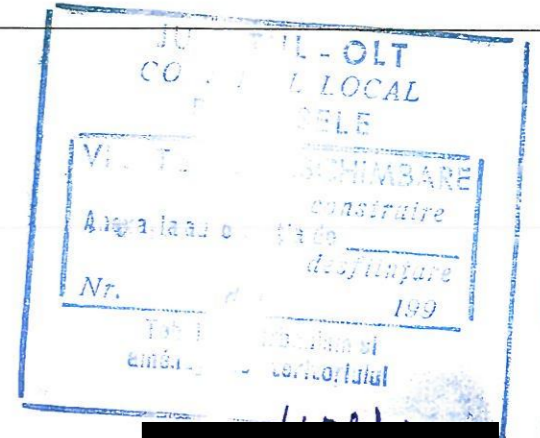

LEGENDA

| | |
|--------------------|--|
| AX DRUM | |
| SANTURI DE PAMANT | |
| LIMITA PROPRIETATE | |
| PODETE TUBULARE | |

| | | | | |
|--|-------------------------------------|-----------|-----------------|---|
| | | | | |
| VERIFICATOR/ EXPERT | NUME | SEMNATURA | CERINTA | REFERAT/EXPERTIZA NR./DATA |
| S.C. TOTAL PUR DESIGN S.R.L. Telefon 0784455997 | | | | COMUNA FARCASELE |
| SPECIFICATIE | NUME | SEMNATURA | SCARA 1:1000 | DENUMIRE LUCRARE: "MODERNIZARE STRAZI IN COMUNA FARCASELE, JUDETUL OLT" |
| SEF PROIECT | Ing. DRAGANESCU ALEXANDRU-MIHAIL | | DATA 2019 | FAZA P.A.C |
| PROIECTAT | Ing. DRAGANESCU ALEXANDRU-MIHAIL | | | DENUMIRE PLANSA: PLAN DE SITUATIE-STRADA TRAIAN |
| DESENAT | Ing. DRAGANESCU ALEXANDRU-MIHAIL | | | PROIECT NR. 11/2019 |
| | | | | PLANSĂ NR. 01 |